


HUS 1
UTEPLATSER
(mått avser insida
inglasning)

BRF ÅKANTEN, ÄNGELHOLM

0 7
SKALA 1:150 (A3) SKISS 2018.03.25
Rätt till ändringar förbehålles, ytangivelser är preliminära.

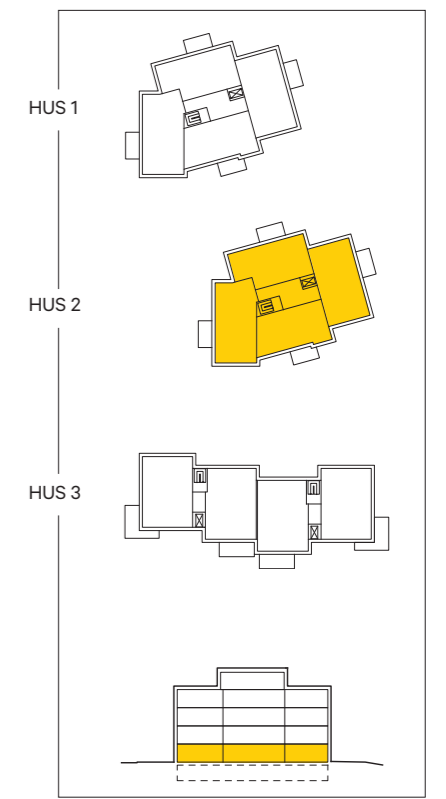



HUS 2
UTEPLATSER
(mått avser insida
inglasning)



jais
arkitekter

BRF ÅKANTEN, ÄNGELHOLM

0 7
SKALA 1:150 (A3) SKISS 2018.03.25
Rätt till ändringar förbehålles, ytangivelser är preliminära.

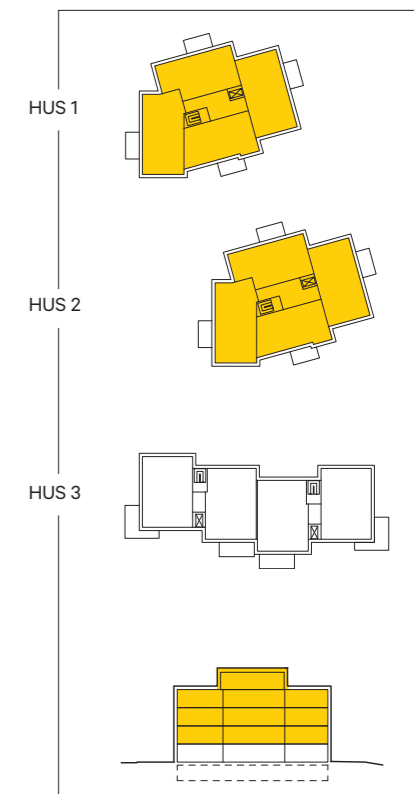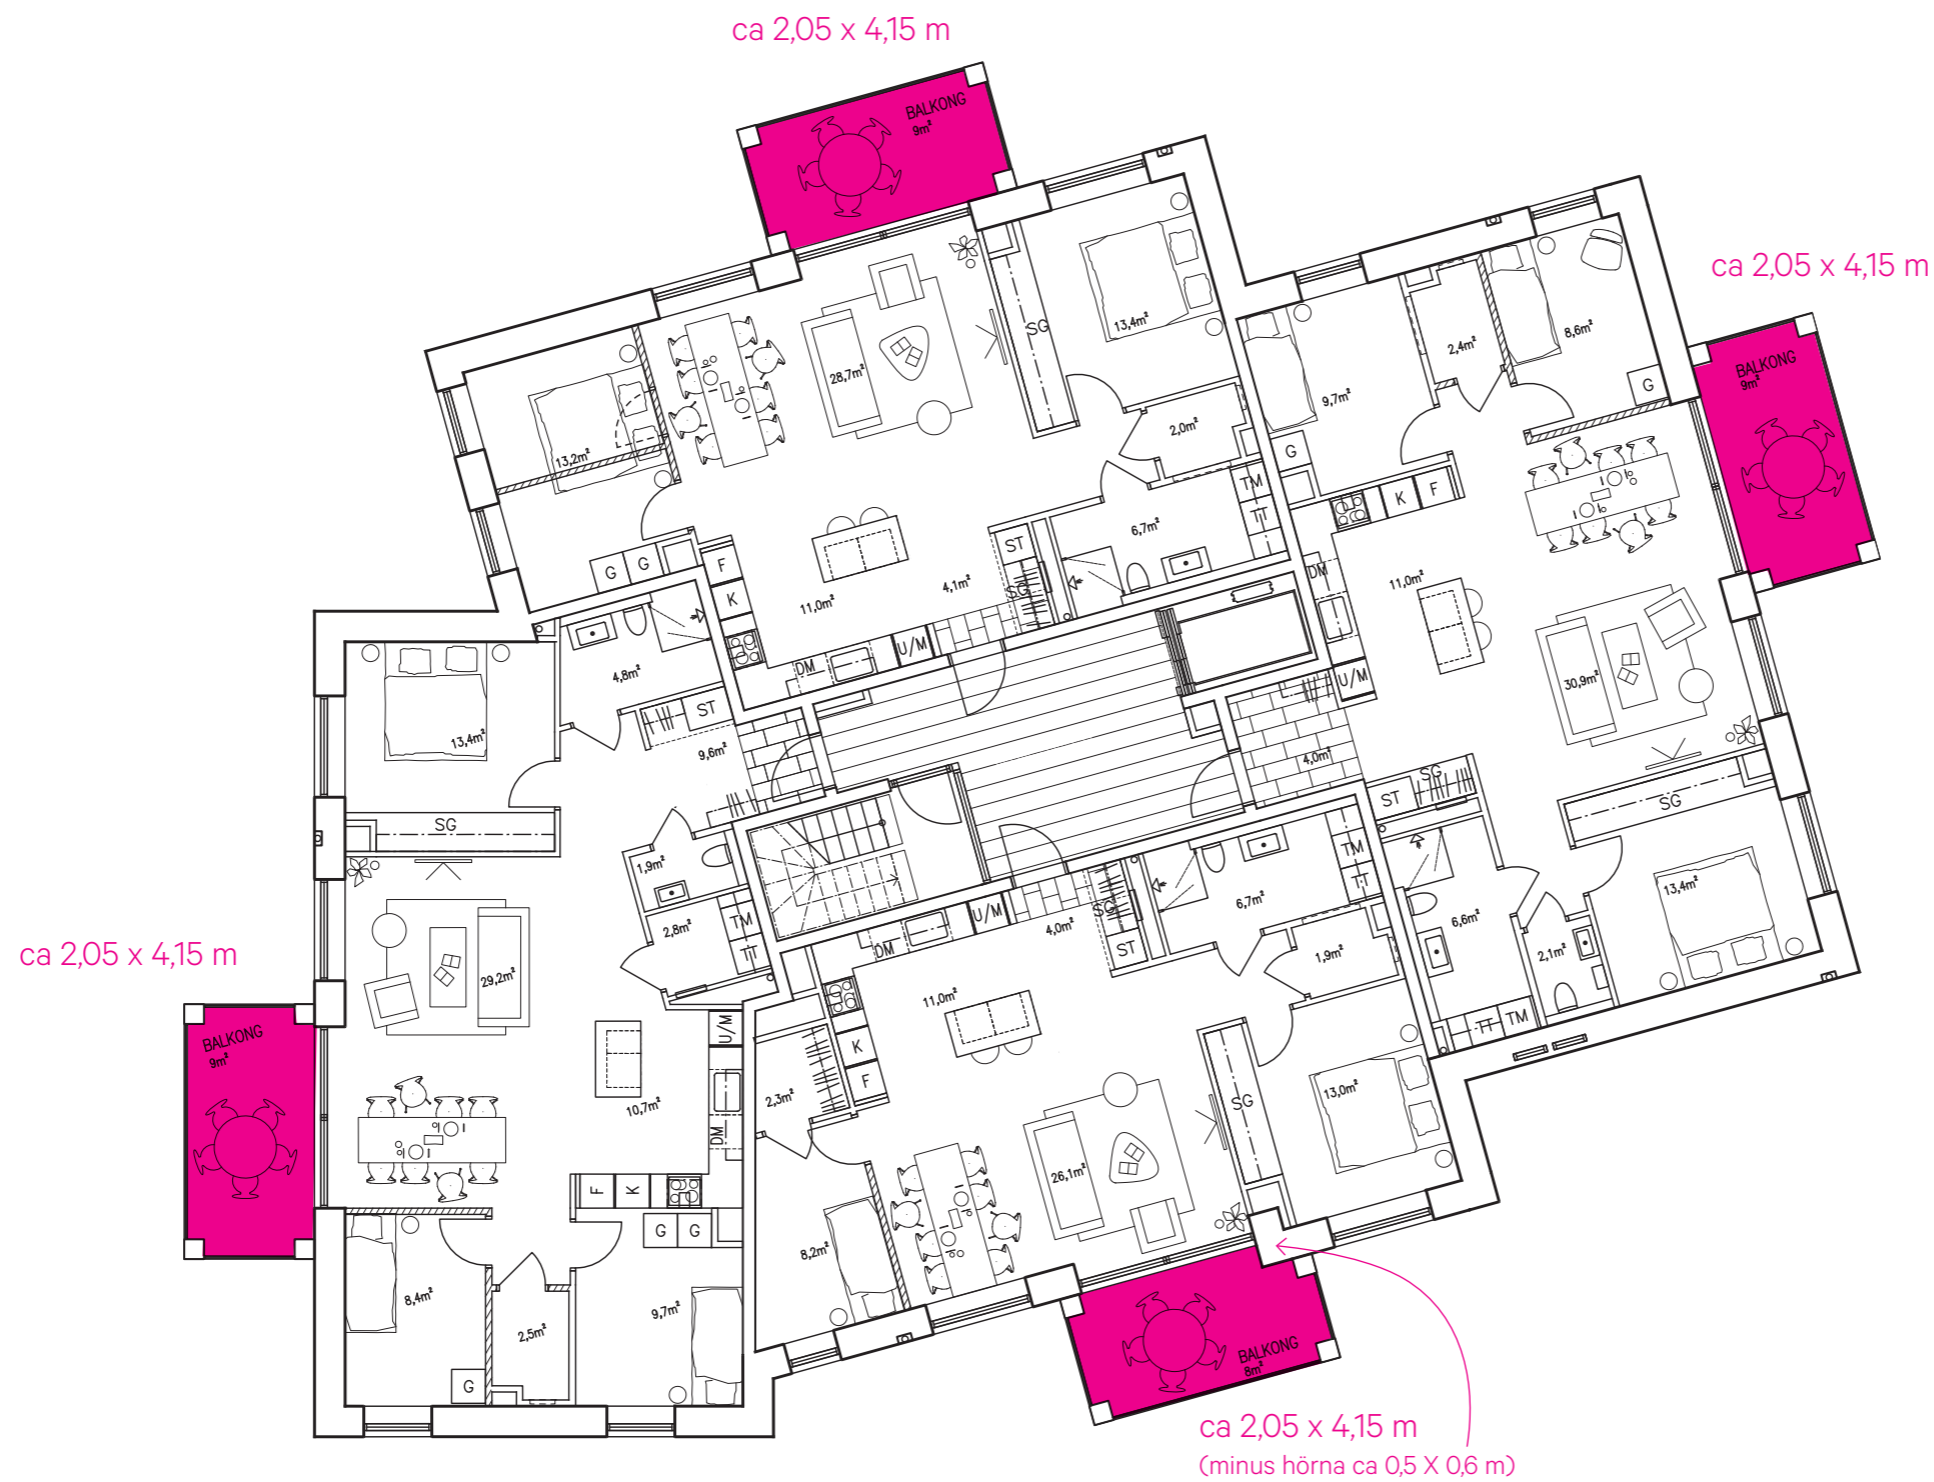



HUS 1 & 2
BALKONGER
(mått avser insida
inglasning)



jais
arkitekter

BRF ÅKANTEN, ÄNGELHOLM



0 7
SKALA 1:150 (A3) SKISS 2018.03.25
Rätt till ändringar förbehålles, ytangivelser är preliminära.

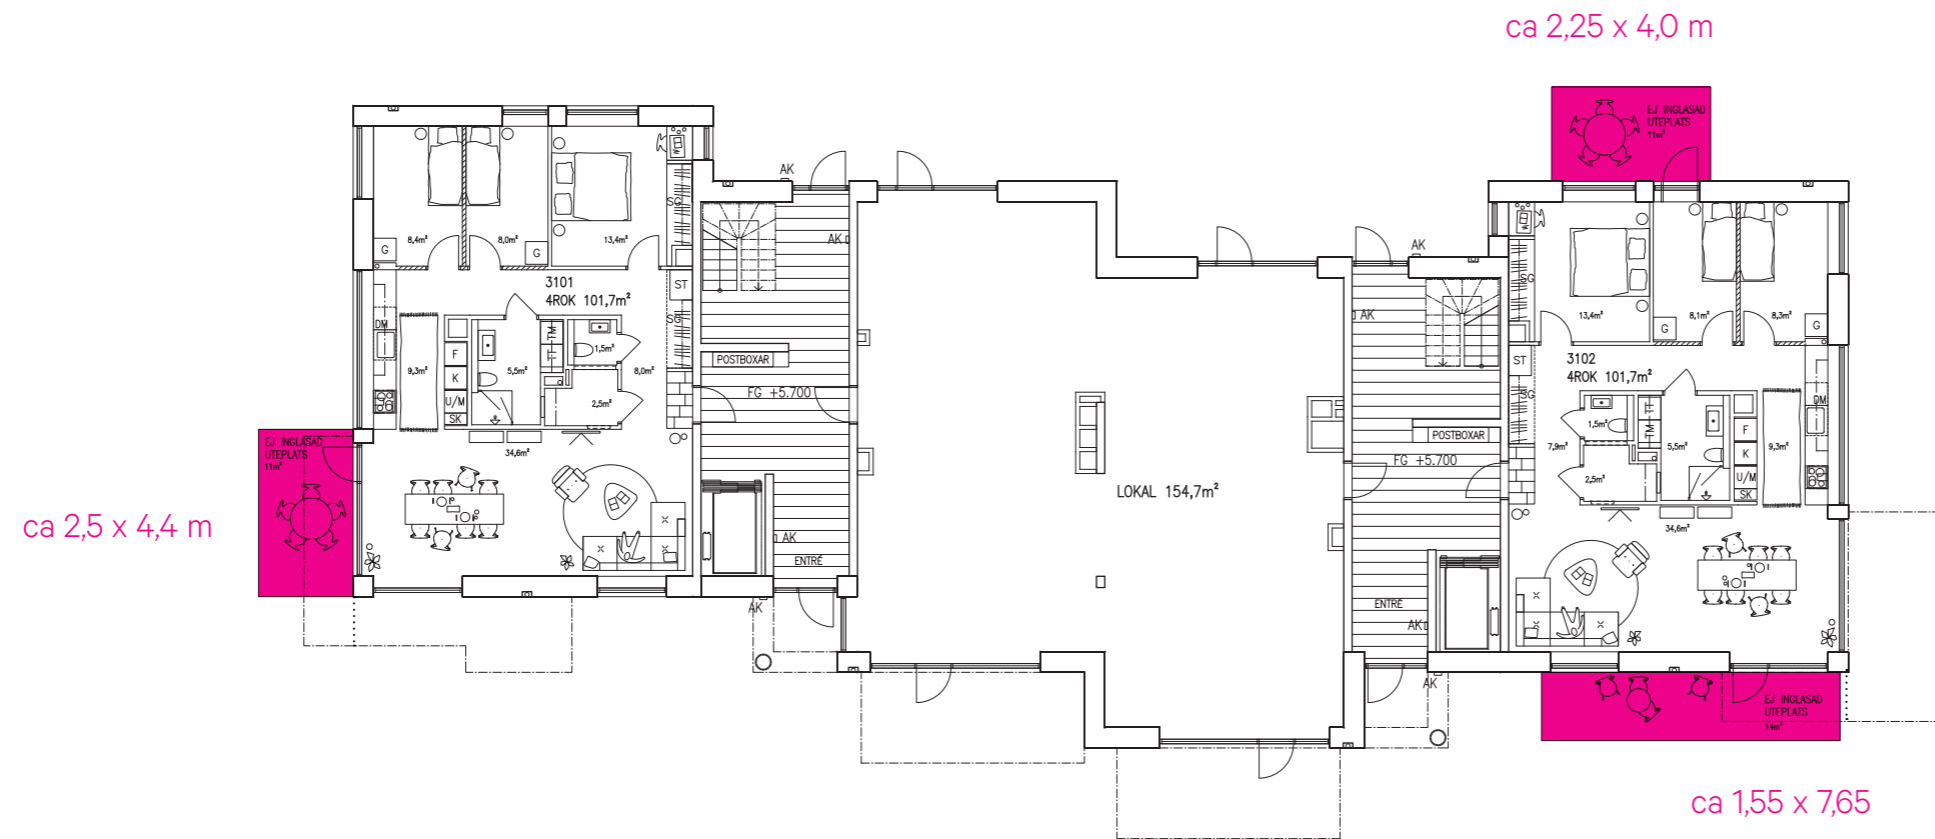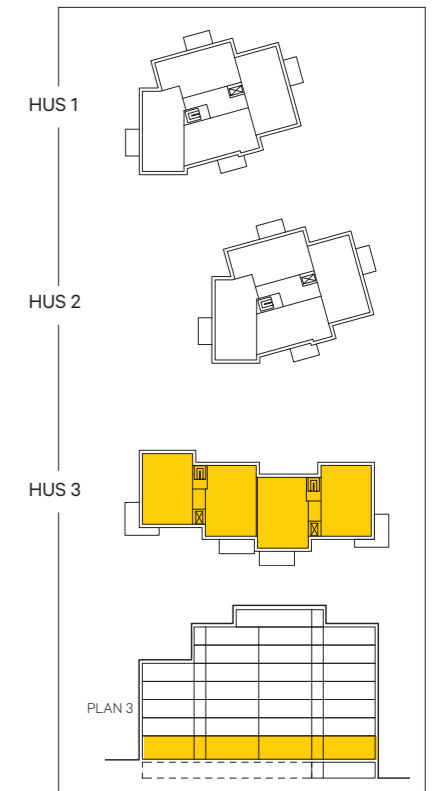

HUS 3
UTEPLATSER


BRF ÅKANTEN, ÄNGELHOLM

0 5
SKALA 1:100 (A3) SKISS 2019.03.25
Rätt till ändringar förbehålles, ytangivelser är preliminära.

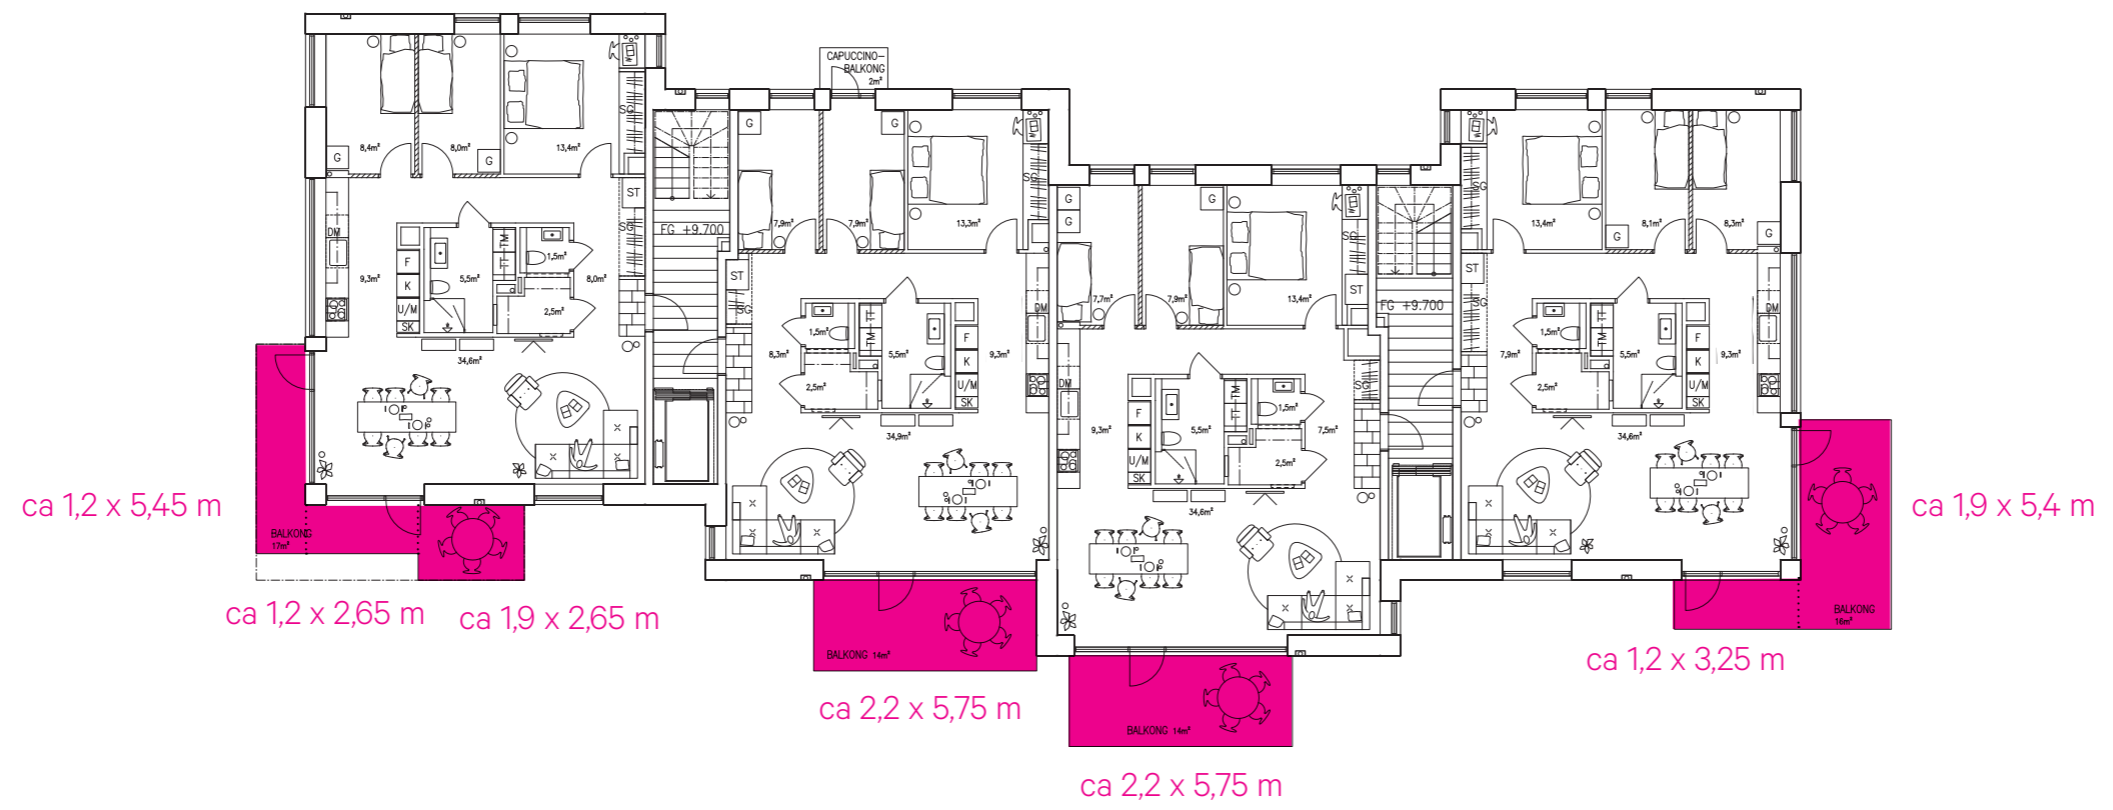
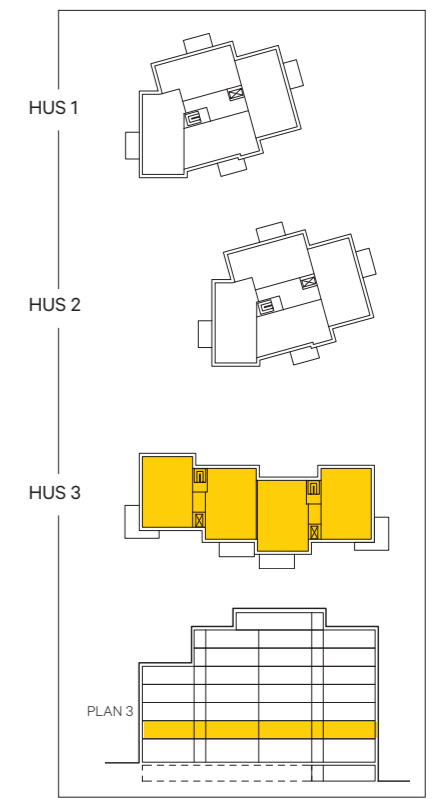


HUS 3
BALKONGER
(mått avser insida
inglasning)

BRF ÅKANTEN, ÄNGELHOLM

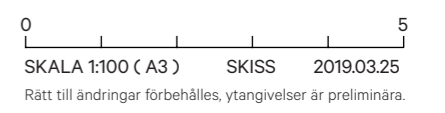

jais
arkitekter

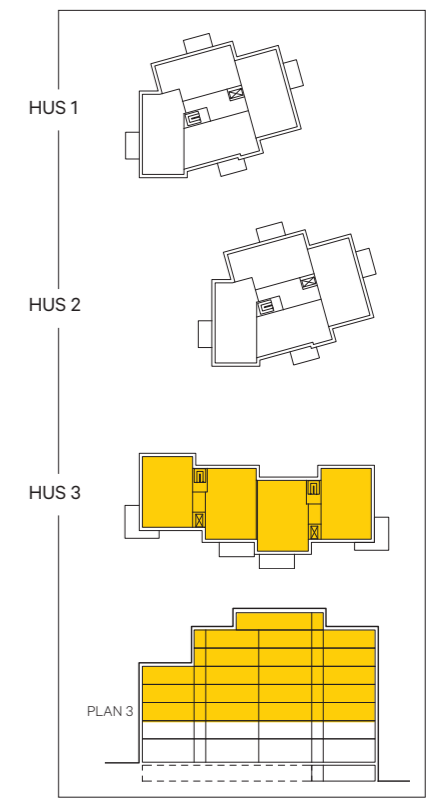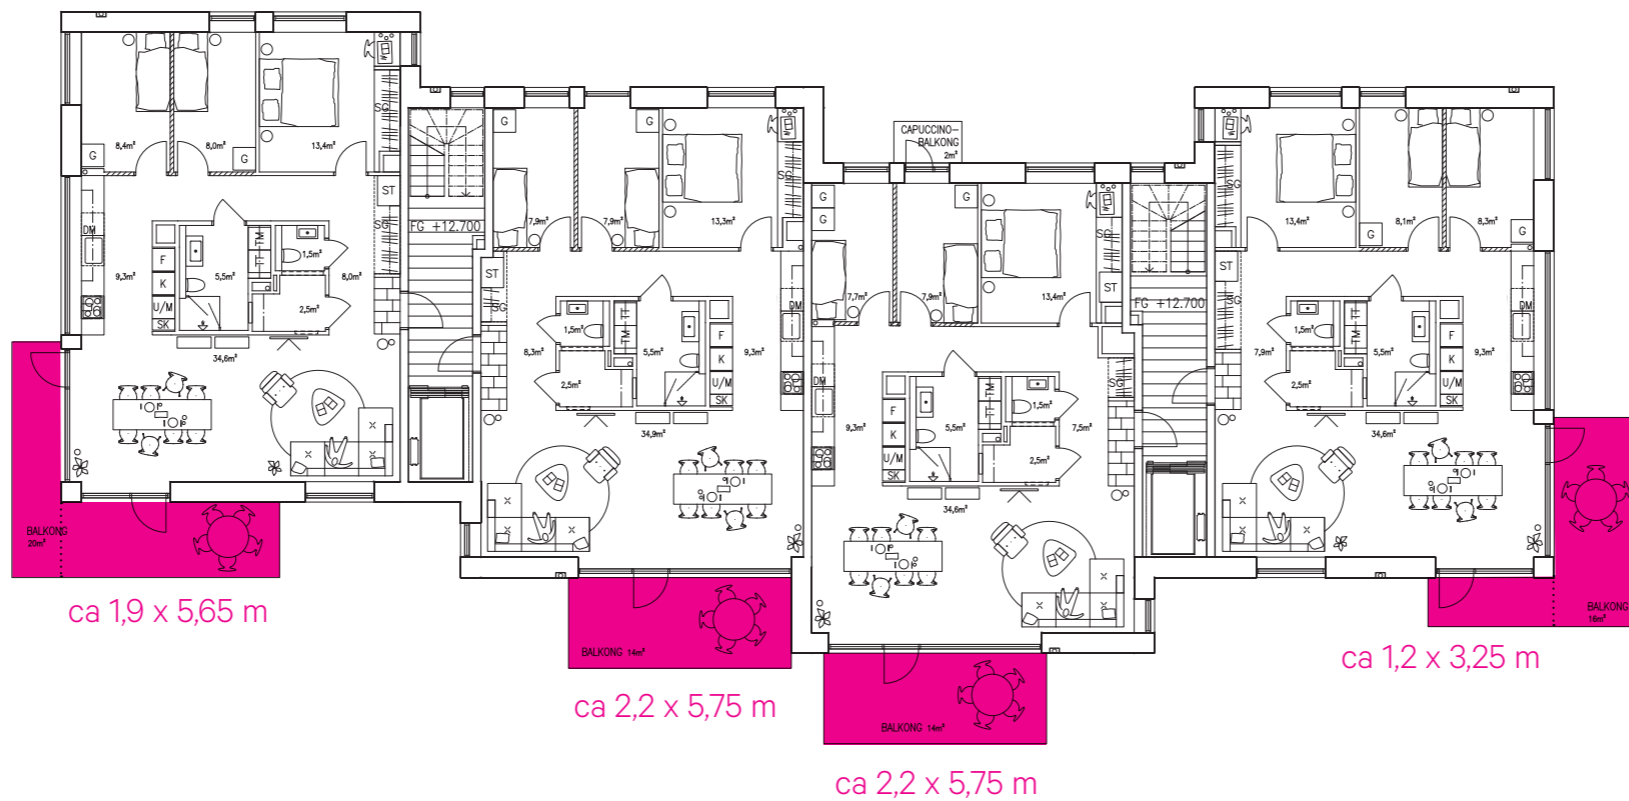

HUS 3
BALKONGER
(mått avser insida
inglasning)

BRF ÅKANTEN, ÄNGELHOLM

0 5
SKALA 1:100 (A3) SKISS 2019.03.25
Rätt till ändringar förbehålles, ytangivelser är preliminära.