




ÄNGELHOLMS
KOMMUN

NYBYGGNADSKARTA

Datum 2018-09-13

Dnr M2018.0589

Fastighet RÅNOCKEN 27		Fastigheten bildad el reg	2009-09-01
Gatuadress Kärleksstigen 8A		Area m ²	888
Kommun Ängelholm		Detaljplan	2009-09-15 (DP 1008)
Godkänd av: Yvonne Johnsson VA Susann Holmgren Gata Mätningssingenjör		Fastighetsplan	
Förbindelsepunkt		Vattengångens höjd i Förbindelsepunkt	Diameter i förbindelsepunkt
Vatten	A	-	-
Spillvatten	A	-	-
Dagvatten	A	-	-
Anm.		+0.0 Befintlig höjd	
x Gemensamhetsanläggning. Förbindelsepunkt mellan kommun och gemensamhetsanläggning är i Valhallsvägen		Vattenledning med avstängningsventil	
A= anslutning mot gemensamhetsanläggning.		Spillvattenledning med tillsynsbrunn	
		Dagvattenledning med nedstigningsbrunn	
		Fjärrvärmeledning	
		Gasledning	
		Belysningsstolpe, teknikskåp	

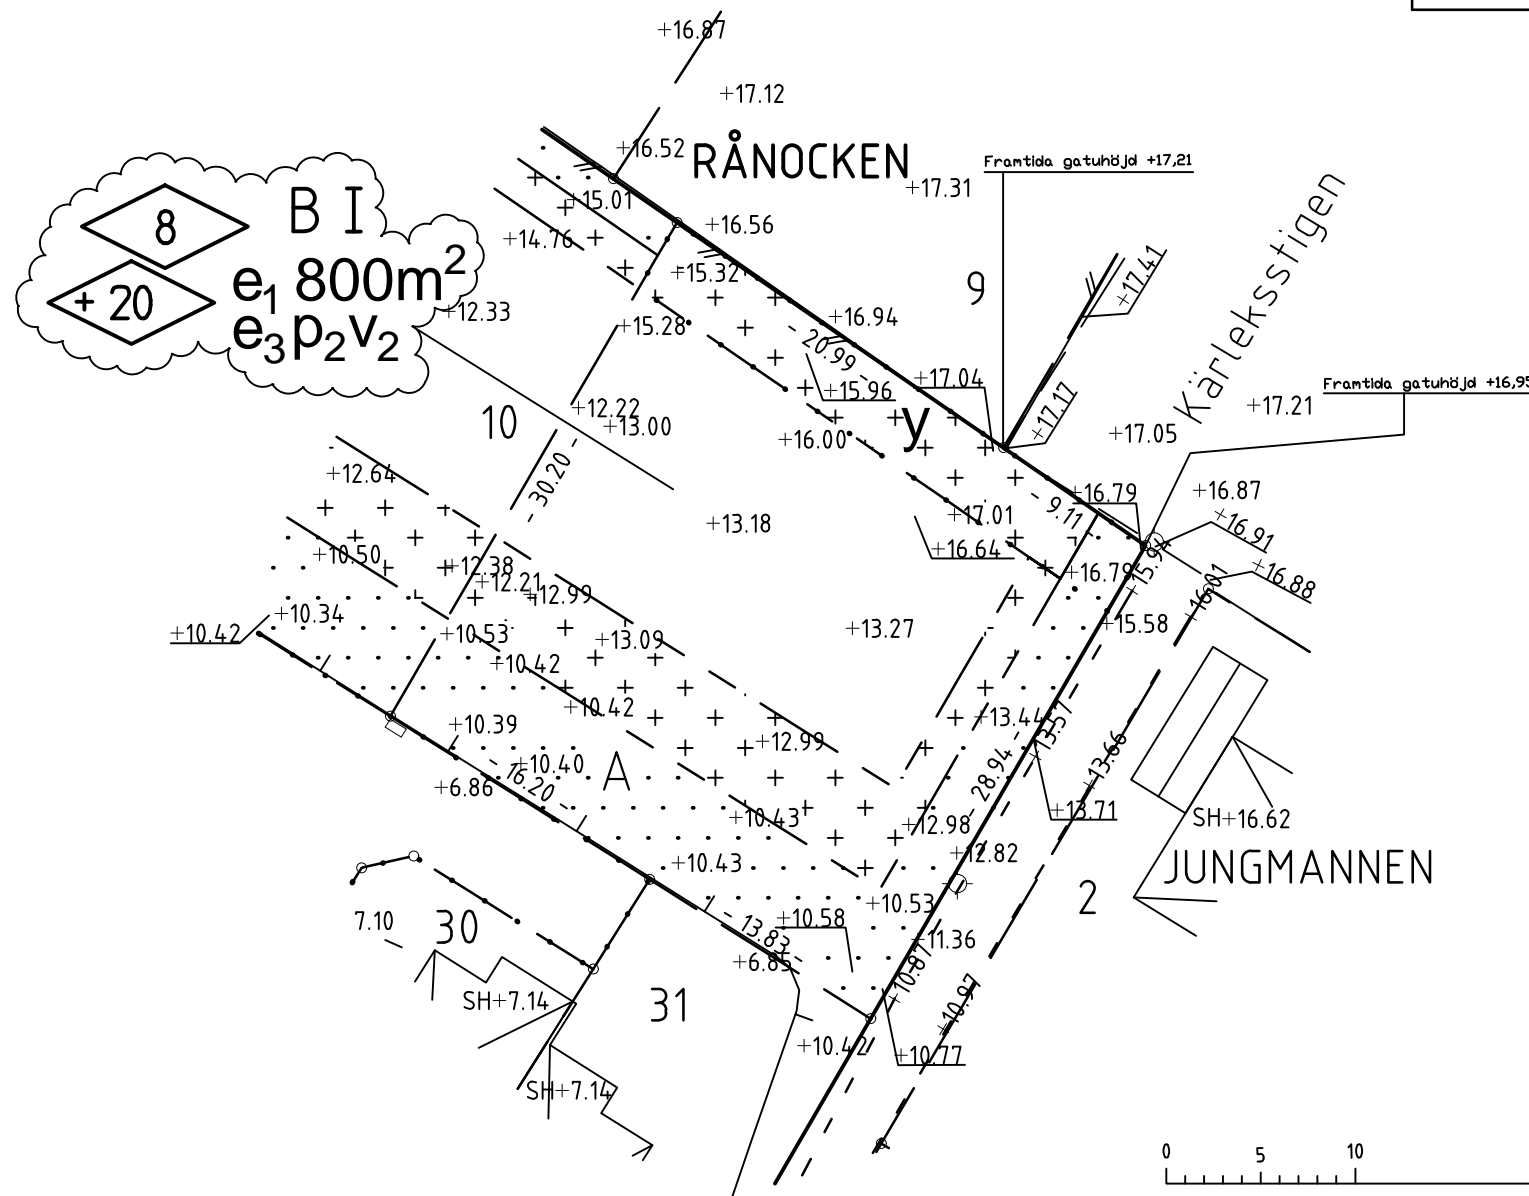

SERVISLEDNINGAR FÖR VATTEN OCH AVLOPP

Fastighetens VA-installation kan erhålla anslutning till den allmänna VA-anläggningen enligt nybyggnadskarta. För brukande av allmän va-ledning gäller föreskrifter i "Allmänna bestämmelser för brukande av allmän vatten- och avloppsanläggning ABVA"

Sign.

Fastigheten kan för närvarande icke anslutas till allmän VA-anläggning

Sign

Önskas ytterligare upplysningar, kontakta kommunens VA-avdelning

FJÄRRVÄRME

Fastigheten är belägen inom fjärrvärmeområdet.

Fastigheten är belägen inom gasdistributionsområdet.

Rev.	Ant.	Revideringen avser	Datum	Sign.

Skala 1:400	Koordinatsystem i plan SWEREF 99 13 30	Koordinatsystem i höjd RH 2000	Beteckningsstandard HMK-Ka, HMK-Ge:D
Mätning DL	Ritn redig DL	Granskning JJ	