



20 903

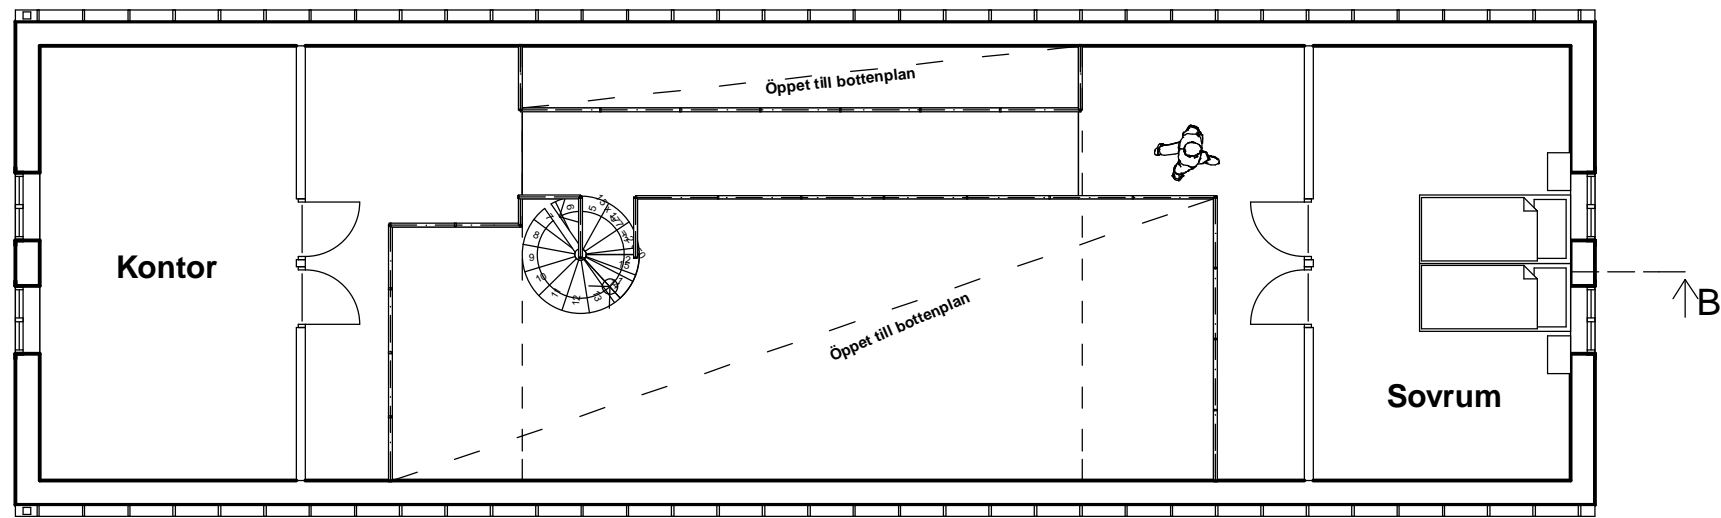

Vindsplan
1:100

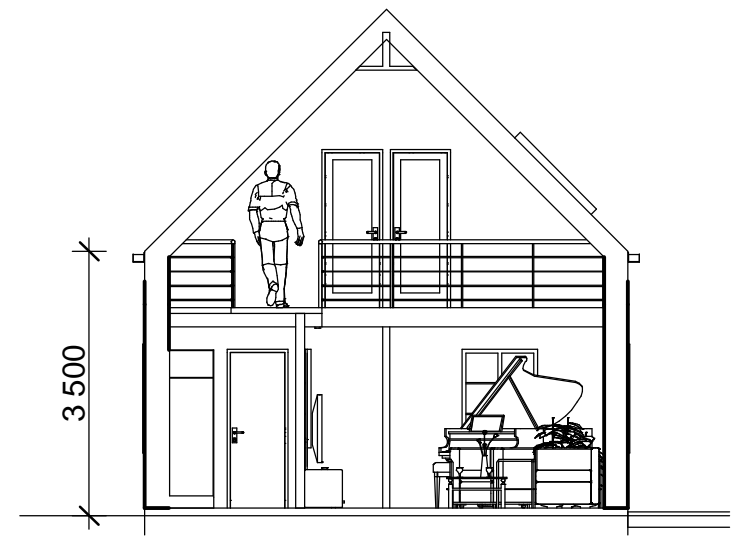

Sektion A-A
1:100



Sektion B-B
1:100

Rev C 2017-10-04
Rev B 2017-09-28

Vindsplan Sektioner			
Z E V A S S U S Arkitektkontor Lerbergetsbyaväg 120 263 52 Lerberget 070-730 85 55 Mobil tomas@zevassus.se	Nybyggnad av fritidshus		DATUM 2017-08-28
	Jonstorp 39:9 Höganäs		ANSVARIG
			SKALA 1:100
	UPPDRAG NR	RITAD / KONSTR AV	HANDLÄGGARE