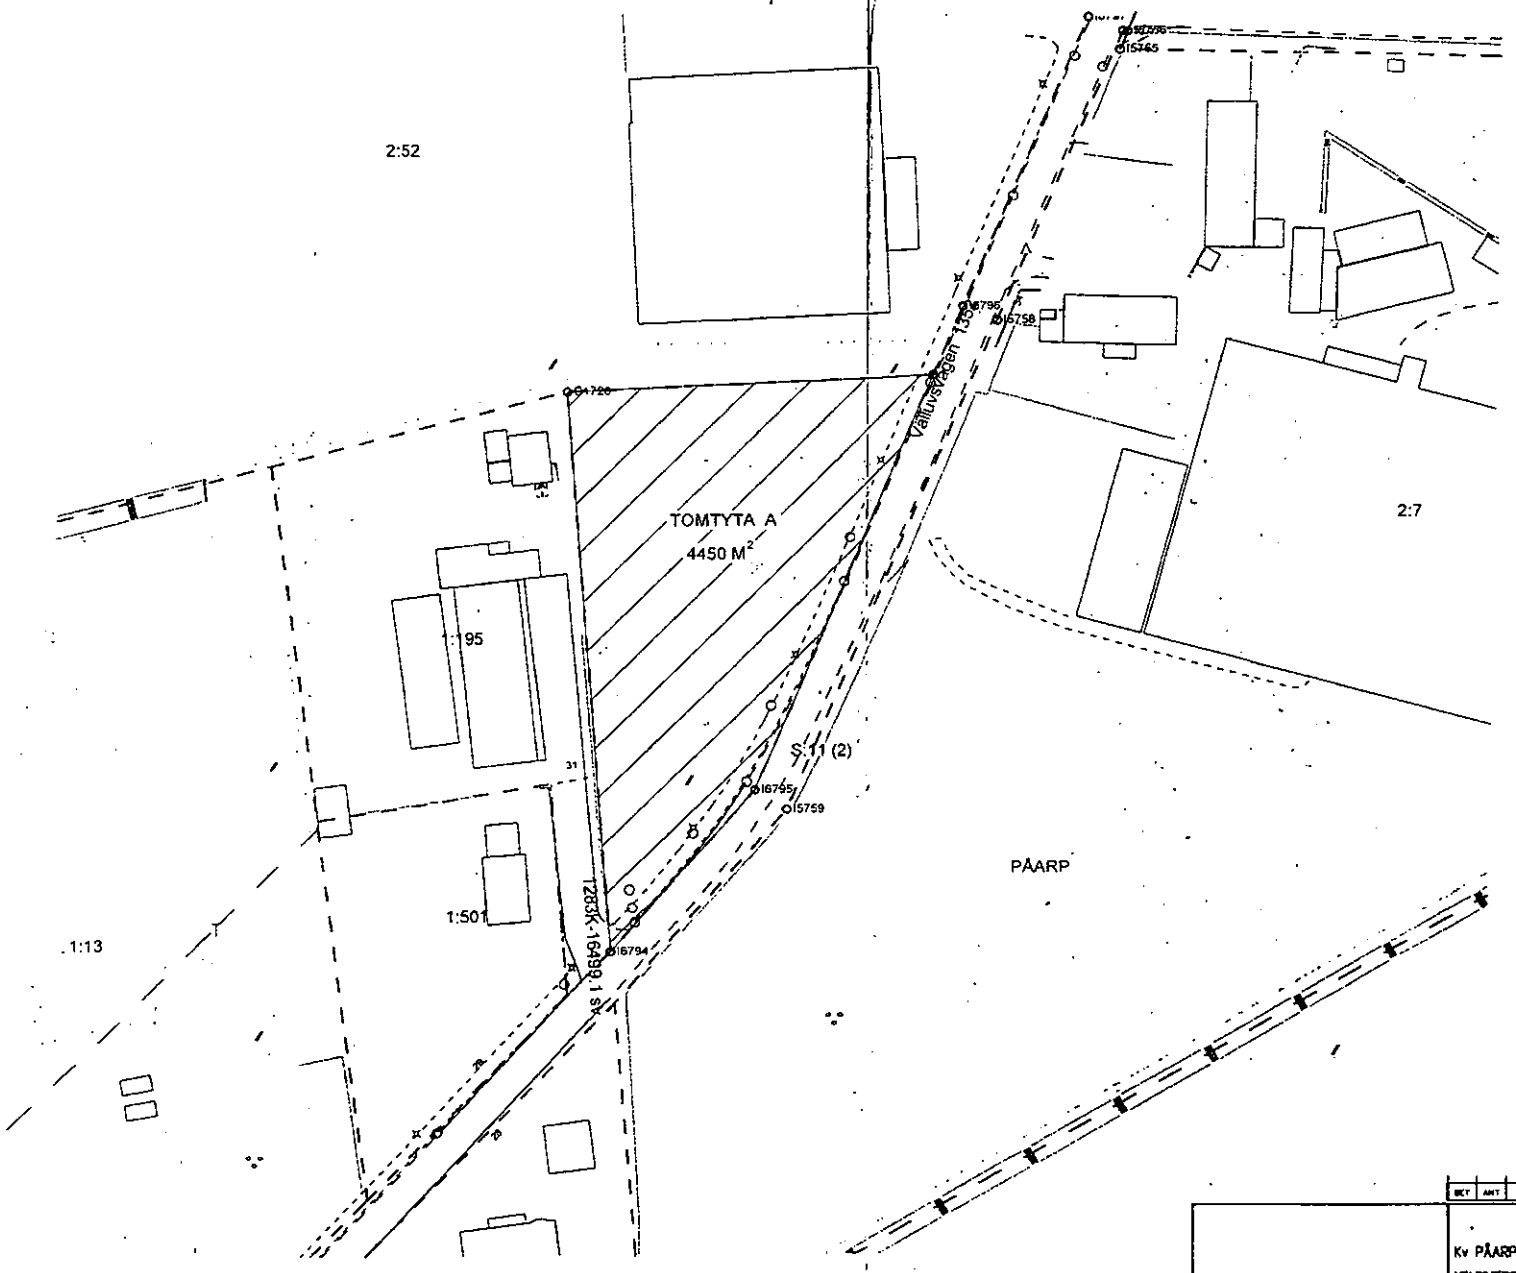


LANTMÄTERIMYNDIGHETEN
HELSINGBORG
Ink. 2010 -09- 01

BET	ÄNT	ANORDNOD AVSER	SIGN	DATUM

Kv PÅARP 252, DEL AV
HELSINGBORGS KOMMUN
TOMT 4450 KVM
SITUATIONSPLAN SKALA 1:1000 A3

UPPDRAG AV, KONSTRUKTÖR AV
MAGNUS BENGTSSON

HELSINGBORG 2010-08-20

ÄRENDENUMMER
2010-101

ANTAL BET