



01 Sektion 01-01  
1:100

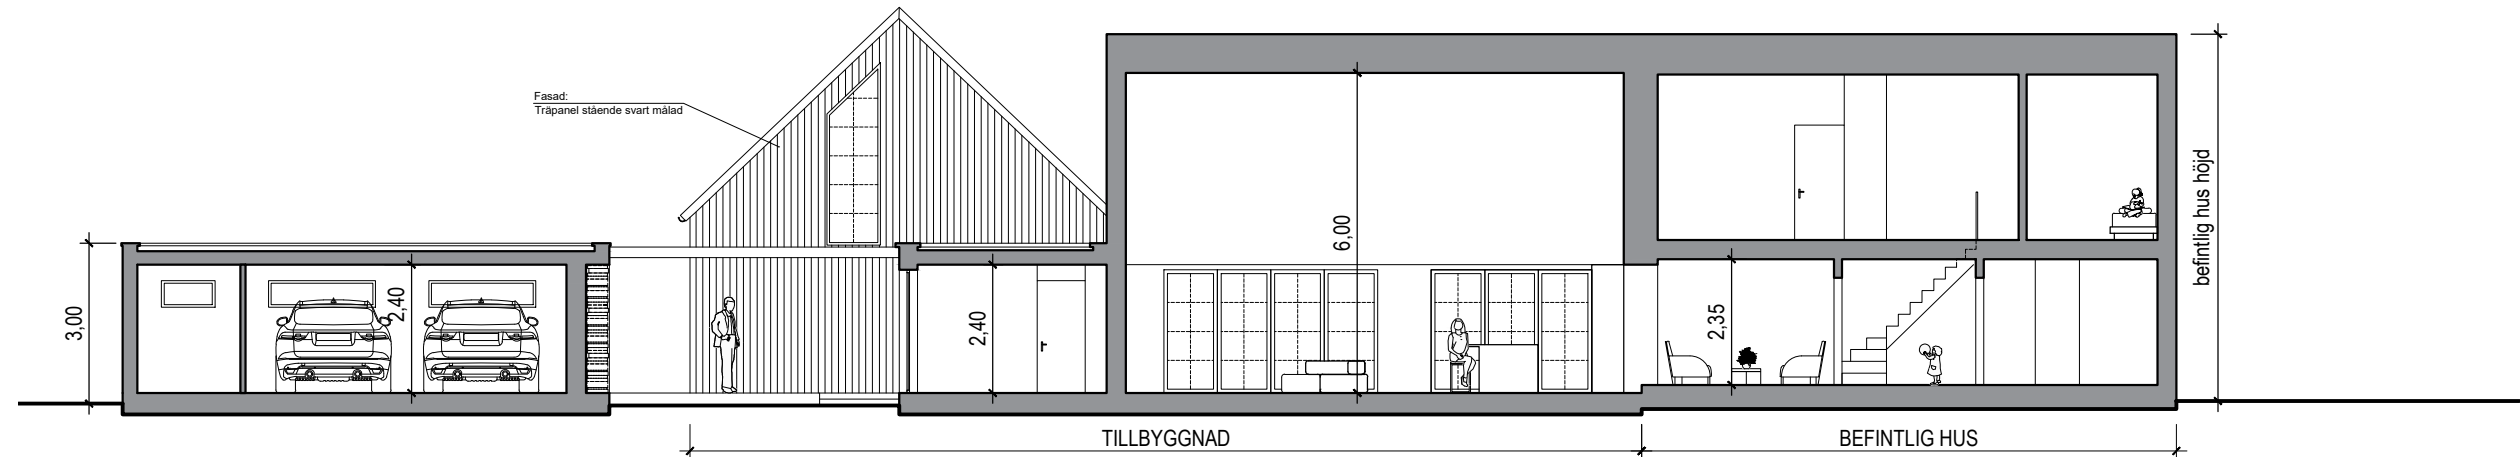

02 Sektion 02-02  
1:100

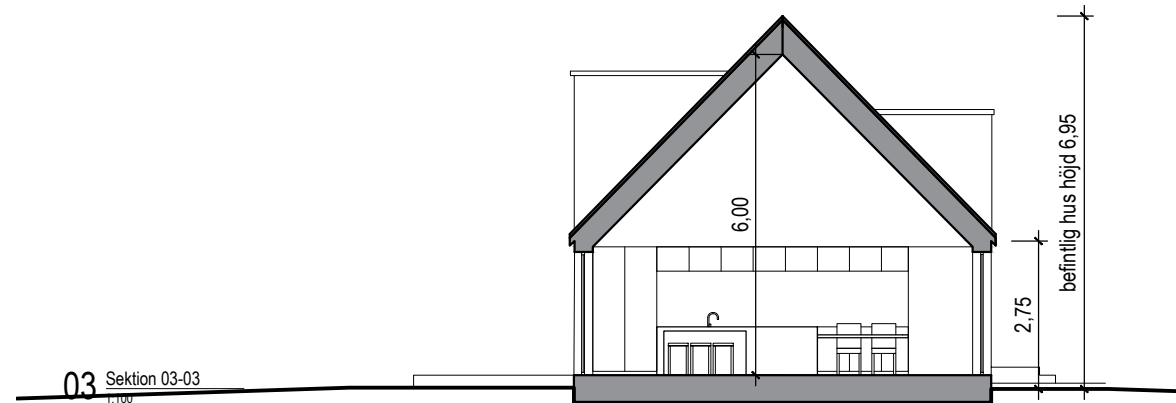

03 Sektion 03-03  
1:100

1 m 5 m 10 m

Ritning	A3		
BYGGLOV ANSOKAN			
REV	DESCRIPTION	DATUM	NAMN

**ZU ARKITEKT**  
ZELJKA ULEMER ARKITEKT  
Pågatan 6  
212 12 Malmö  
tel: +46 (0) 76 4409741  
tel: +44 (0) 7799125907  
email: zujkaulemek@gmail.com

PROJEKT  
BYGGLOVHANDLING :  
Tillbyggnad av enbostadshus  
ALLERUM 5:14  
Allerums Mosseväg 25  
254 76 Helsingborg

PROJECT N. 0040

RITNING  
Sektion

DATUM  
03/07/2023

SCALE  
1:100@A2

RITNING NO  
**A300**

REV

