



01 Fasad mod Öst  
1:100

BEFINTLIG MARKNIVÅ

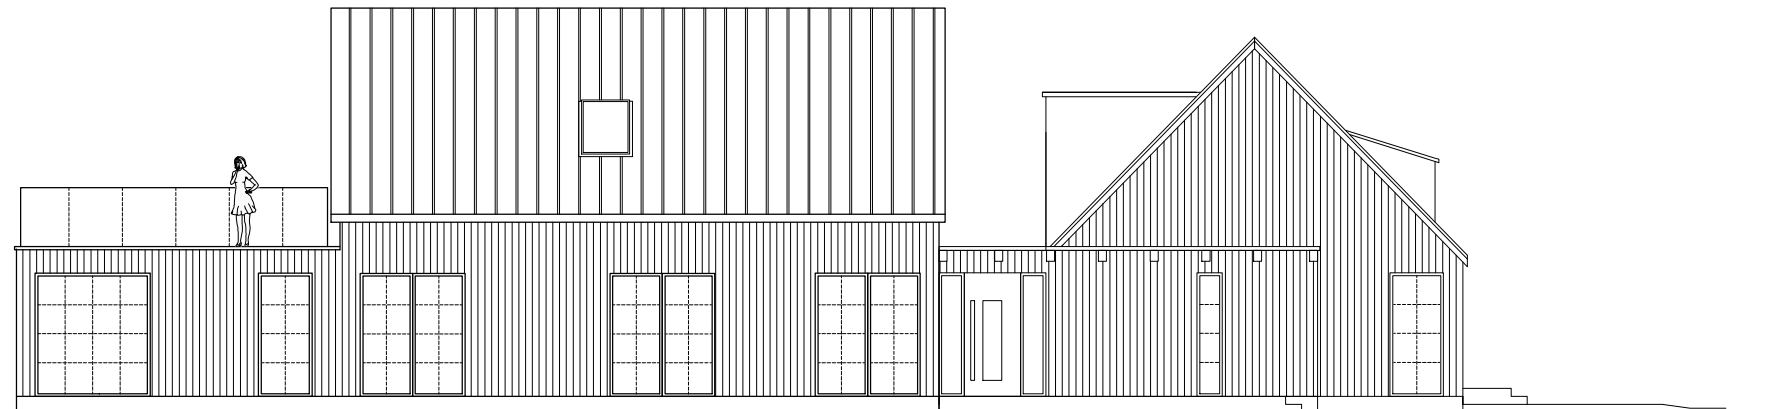


02 Fasad mod Syd  
1:100

BEFINTLIG MARKNIVÅ

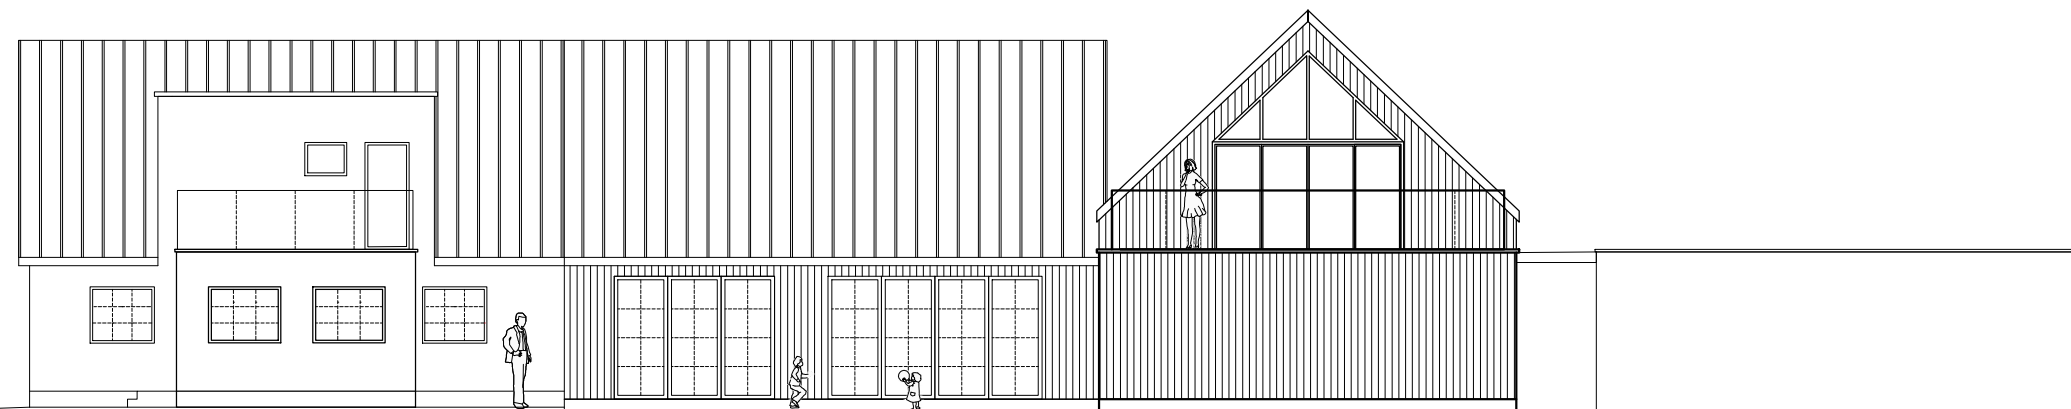

03 Fasad mod West  
1:100

BEFINTLIG MARKNIVÅ

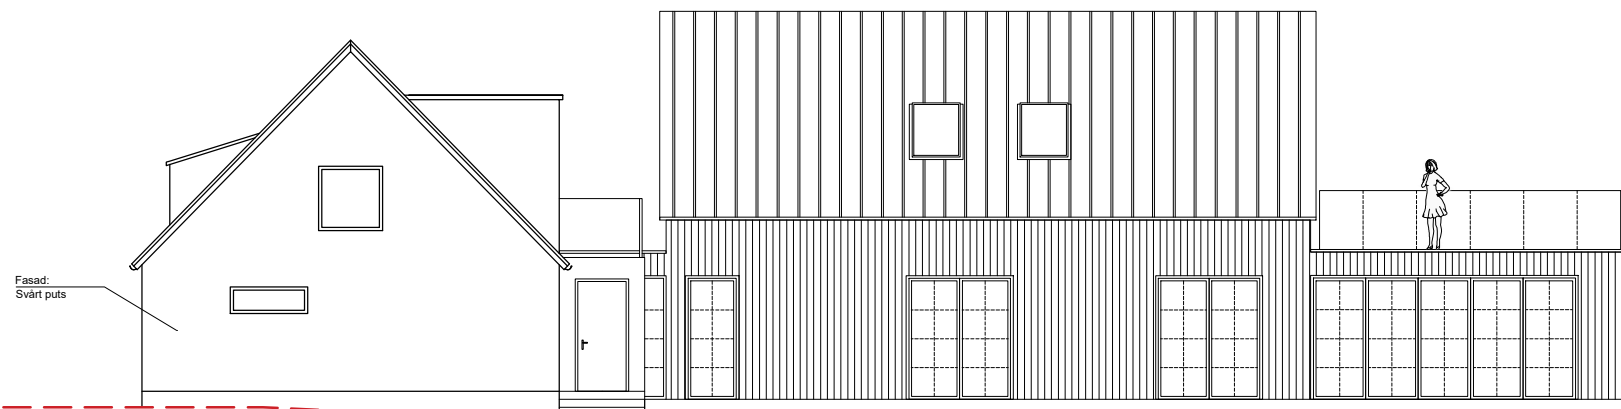

02 Fasad mod Norr  
1:100

BEFINTLIG MARKNIVÅ

1 m 5 m 10 m

Ritning	A3		
BYGGLOV ANSOKAN			
REV	DESCRIPTION	DATUM	NAMN
/		05/07/2023	
01		27/10/2023	

**ZU ARKITEKT**  
ZELJKA ULEMEK ARKITEKT  
Pigalan 6  
212 12 Malmö  
tel: +46 (0) 76 4409741  
tel: +44 (0) 7799125907  
email: zu@zulemek.com

Fasad:  
-Svart puts  
-Träpanel stående svart målad  
Fönster:  
Svart RAL 9005  
Yttertak:  
Bandtäcktplåt svart

PROJEKT: 0040  
BYGGLOVHANDLING :  
Tillbyggnad av enbostadhus  
ALLERUM 5:14  
Allerums Mosseväg 25  
254 76 Helsingborg

RITNING: Marksektionsritning  
DATUM: 27/10/2023  
RITNING NO: A310  
SCALE: 1:100@A2  
REV: 01

