



Ändringar på huvudbyggnaden:
 -Fasad ska måla om i svart kulor NCS S8500-N
 -Befintligt ska renovera och tillbyggnad vill ha samma tak bandtäcktplåt svart NCS (visa)
 -Befintlig fönster bytas med nya aluminiumbecklagad RAL 9005
 -Entredorrrar kommer att bytas
 -Takkupor på kommer att renoveras

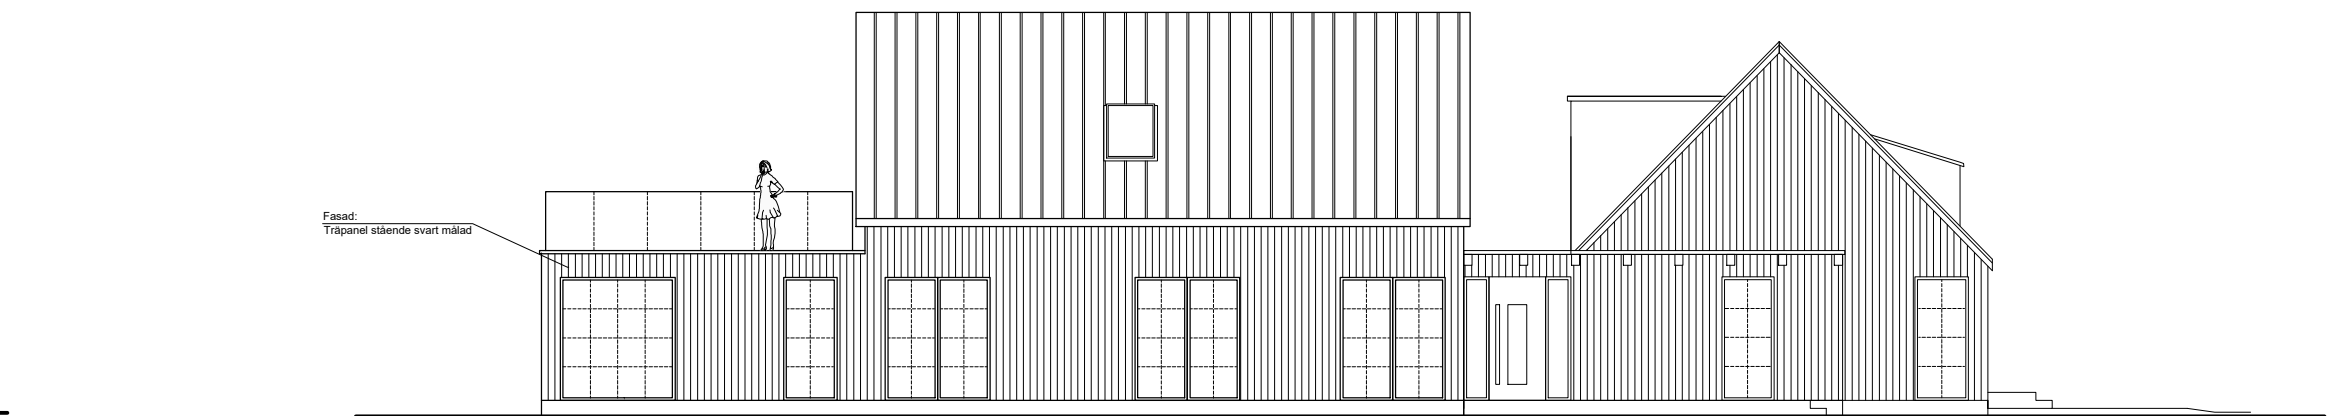


02 Fasad mod Syd
1:100

Ändringar på huvudbyggnaden:
 -Fasad ska måla om i svart kulor NCS S8500-N
 -Befintligt ska renovera och tillbyggnad vill ha samma tak bandtäcktplåt svart NCS (visa)
 -Befintlig fönster bytas med nya aluminiumbecklagad RAL 9005
 -Glasmärke
 -Takkupa ska renoveras

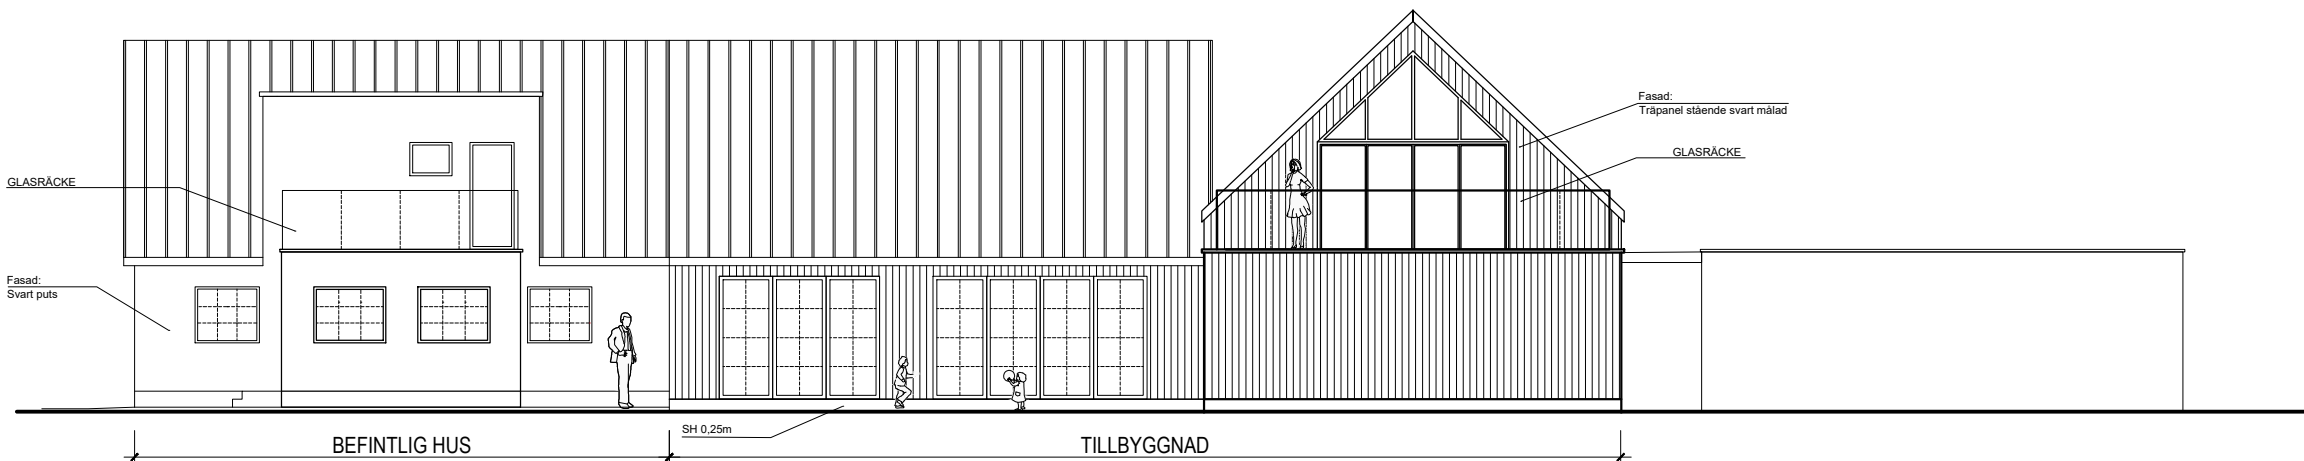

03 Fasad mod West
1:100

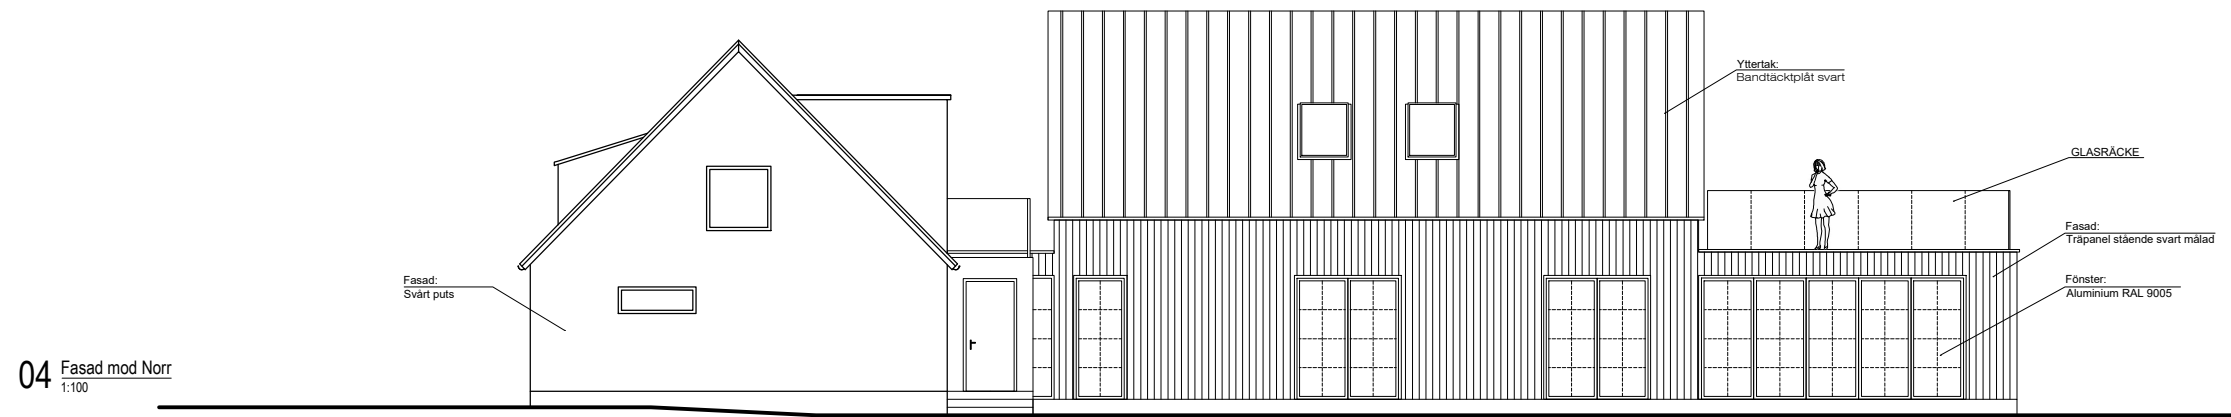

04 Fasad mod Norr
1:100

1 m 5 m 10 m

Ritning	A3		
BYGGLOV ANSOKAN			
REV	DESCRIPTION	DATUM	NAMN
/		03/07/2023	
01		24/07/2023	
02		27/10/2023	

ZU ARKITEKT
 ZELJKJA ULEMER ARKITEKT
 Pilgatan 6
 212 12 Malmö
 tel: +46 (0) 76 4409741
 tel: +44 (0) 7799125907
 email: zui@zulenek@gmail.com

Fasad:
 -Svart puts
 -Träpanel stående svart målad
 Fönster:
 Svart RAL 9005
 Yttertak:
 Bandtäcktplåt svart

PROJEKT: BYGGLOVHANDLING : Tillbyggnad av enbostadhus
 ALLERUM 5:14
 Allerums Mosseväg 25
 254 76 Helsingborg

PROJECT N. 0040

RITNING: Fasad

DATUM: 27/10/2023

SCALE: 1:100@A2

RITNING NO: A200

REV: 02