


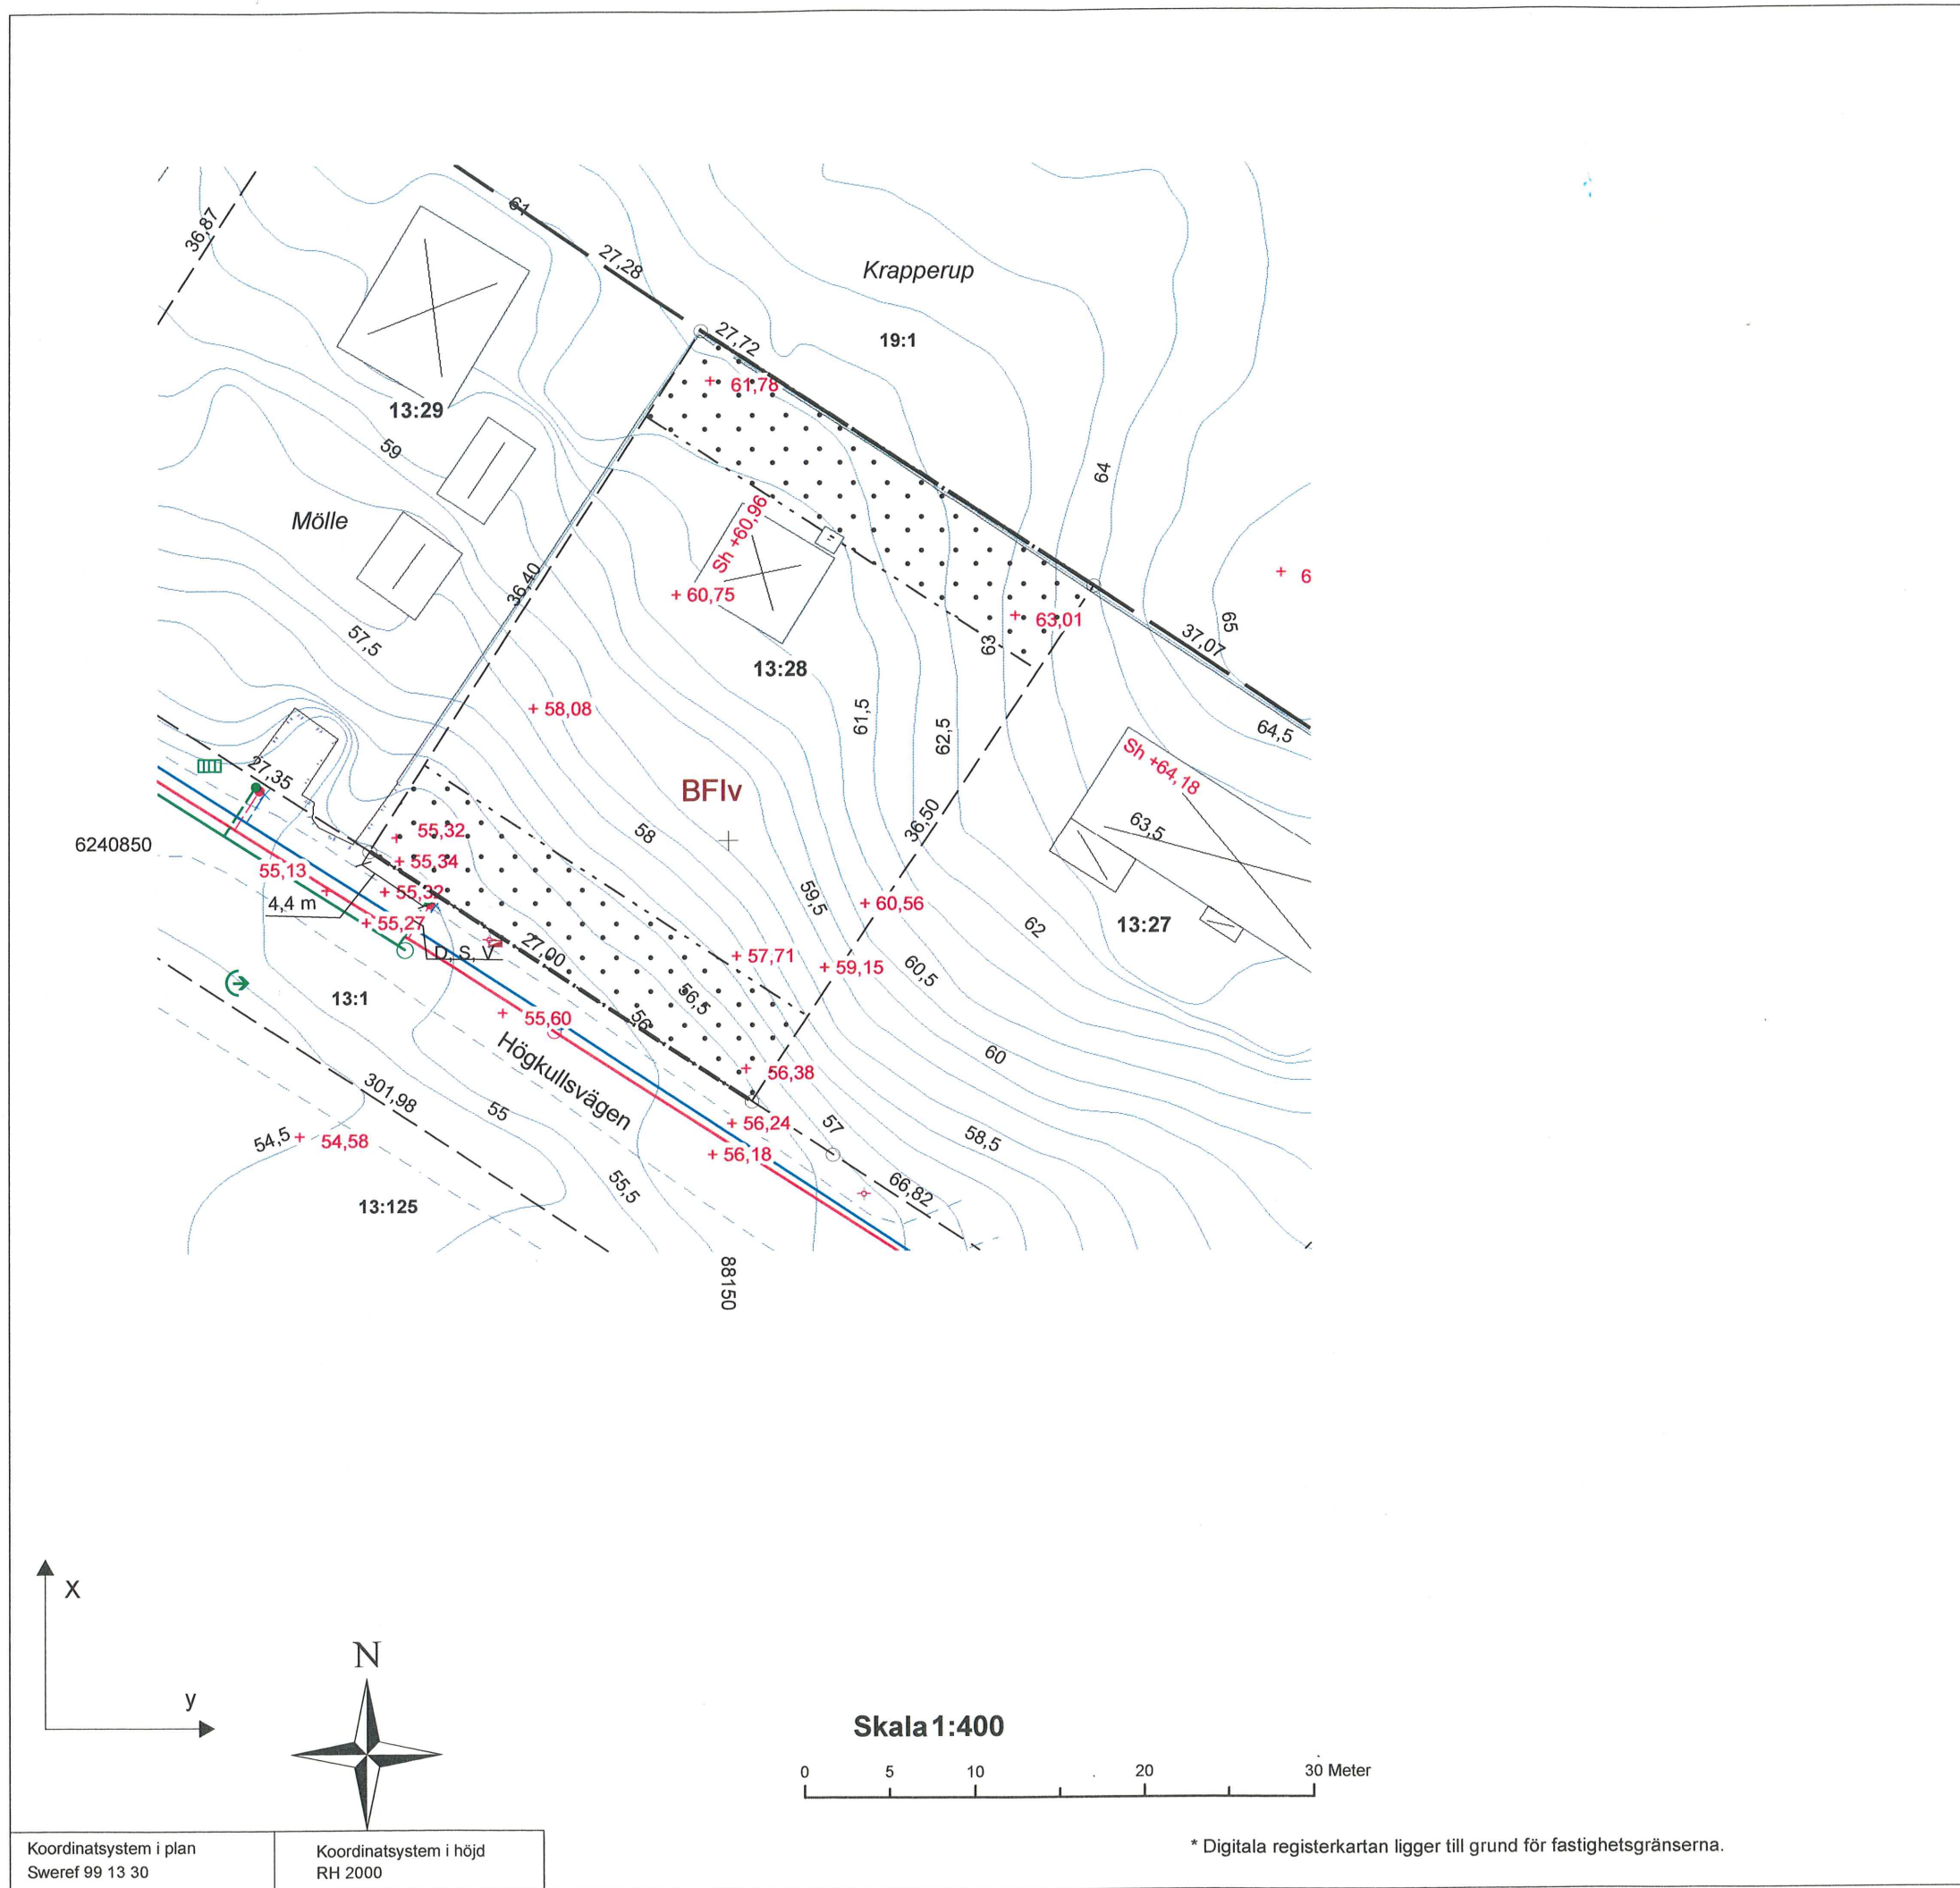



Samhällsbyggnadsförvaltningen
Geodataavdelningen
042-33 71 00

Nybyggnadskarta

Ärendenummer: 2022/78


över

Möller 13:28

Adress: Höggullsvägen 27

Area (m²): 997

Upprättad: 2022-06-27

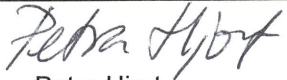
Petra Hjort

Kompletterad:

Fastigheten registrerad: 1948-07-02

Detaljplan fastställd: 1965-08-05, Plan 12-MÖL-54

Genomförandetiden utgår: Har gått ut

Ledningsuppgifter:

Typ	Beteckning i kartan	Vattengångens höjd i förbindelsepunkt	Dimension och material	Uppdämnings höjd
Vatten	V		32 PEM	
Spillvatten	S		110 PVC	+ 56,0 m
Dagvatten	D		110 PVC	Gatunivå
Tryckavlopp	TA			

För Ledningsuppgifterna ansvarar:


Douglas Hansson