

Lantmäteriet, Fastighetsinskrivning
76180 Norrtälje
Telefon: 0771-63 63 63

Ärendenr: D-2020-00516591
Ingivarnr: 000000-0000
Öresundskraft AB, AO Distribution /
Elnät projekt
Box 642
SE 251 06 HELSINGBORG

Ärendenr: D-2020-00516591
Datum: 2020-12-07
Innehåll: Avtalsrättighet
Fastighet:
HELSINGBORG PÅLSJÖ 1:26

I detta brev skickar vi tillbaka originalhandlingar som lämnats in i ärendet. Handlingarna har skannats och sparas elektroniskt.

Underrättelse i ärendet skickas i särskilt brev tillsammans med eventuell faktura. Är du ansluten till Mina meddelanden kommer underrättelsen och fakturan istället att skickas dit.

Med vänlig hälsning
Lantmäteriet, Fastighetsinskrivning

Uppllysning!
Tjänsten **Min fastighet** ger privatpersoner kostnadsfri tillgång till detaljerad information om egna fastigheter och tomträtter.

www.lantmateriet.se/Fastigheter/Min-fastighet



5. Ange vad ansökan avser (Exempelvis inskrivning eller dödning av avtalsservitut eller nyttjanderätt)

Inskrivning av el-servitut.

6. Övriga upplysningar

Faktura ref: 306454 Marcus Nilsson

Obs viktigt för oss att ovan projekt & namn kommer med på fakturan!!!!

7. Underskrift av sökanden

Underskrift

Isabelle Djuza

2020-12-03

Namnförtydligande

Tänk på att

- Vid ansökan om inskrivning av avtalsservitut eller nyttjanderätt, skicka med avtalet i original.
- Skicka gärna med en enkel karta eller skiss över fastigheten eller tomträtten där det framgår var den aktuella rättigheten ligger, exempelvis väg, brunn eller ledning.
- Om det finns ett förbehåll antecknat på upplåtarens lagfart kan det innebära att han eller hon inte kan upplåta rättighet på fastigheten utan någons medgivande. Du behöver då skicka med en kopia av den förvärvshandling som visar inskrivet förbehåll och en handling som visar att förbehållet är uppfyllt. Det kan till exempel vara ett medgivande till upplåtelsen eller en handling som visar att förbehållet inte längre gäller.
- Är upplåtaren eller rättighetshavaren en juridisk person, skicka med ett registreringsbevis som visar behöriga firmatecknare.
- Om ansökan gäller dödning av en inskrivning av servitut eller nyttjanderätt ska rättighetshavaren skriva under ansökan. Undantag är de fall där rättigheten slutat att gälla, då kan även ägaren till den upplåtande fastigheten skicka in ansökan. Du behöver då skicka med en kopia av avtalet och handlingar som visar att rättigheten inte längre gäller. I ansökan ska du ange inskrivningsdag och akt nummer för rättigheten. När det gäller dödning av nyttjanderätt måste alltid en kopia av avtalet skickas med.
- Kontrollera att alla uppgifter i ansökan är korrekt ifyllda och att avtalet uppfyller formkraven.
- Har du frågor? Då är du välkommen att kontakta oss på telefon 0771-63 63 63 under vardagar mellan 09.00-16.00.
- För mer information och ansökningsblanketter, se www.lantmateriet.se.

Ta emot din myndighetspost digitalt

Skaffa en säker digital brevlåda och tjänsten Mina meddelanden. Då kan du läsa posten när som helst och var du än är.

minameddelanden.se 

D - 2 0 2 0 - 0 0 5 1 6 5 9 1 2 0 2 0 - 1 2 - 0 7 _ 3

MARKUPPLÅTELSEAVTAL

Avtalet avser ledning i mark.

Mellan undertecknad/e **OTT, PEPIJN & CADIER, ANN-CHARLOTTE SOFIA** nedan benämnd/a fastighetsägaren, såsom ägare av fastigheten Pålsjö 1:26 i Helsingborg kommun, Skåne län, nedan benämnd egendomen, och Öresundskraft AB (556089-7851), nedan benämnd ledningsägaren, såsom ägare av fastigheten Motorn 10 i Helsingborg kommun, Skåne län, är följande avtal träffat till förmån för sistnämnda fastighet.

§ 1 Upplåtelsens omfattning

- a) Fastighetsägaren medger ledningsägaren rätt att anlägga och för all framtid bibehålla samt att vid behov förnya elektrisk starkströmsledning (markkabel) med en systemspänning av högst 24 kV ~~jämte tillhörande anordningar såsom transformatorer, kabelskåp, jordtag samt övriga säkerhetsanordningar och driftrelaterad kommunikationsutrustning~~, från A till B i det antal och i den sträckning som ledningen redovisas på bifogad kartskiss och/eller blivit utstakad på marken, allt nedan benämnt ledningen.
- b) Fastighetsägaren upplåter för ledningen ett utrymme om 1 m bredd (schaktbredd) ~~samt X m * X m för transformatorstation.~~

För ledningens anläggande, tillsyn, underhåll, reparation och förnyelse, får vid varje tillfälle erforderligt område nyttjas.
- c) Fastighetsägaren medger ledningsägaren rätt att på egendomen nu och framdeles fälla eller kvista träd och vegetation som är eller kan bli hinderlig för ledningens anläggande, tillsyn, underhåll, reparation, förnyelse och drift. Fällda träd och fälld vegetation förblir fastighetsägarens egendom.
- d) Fastighetsägaren medger ledningsägaren rätt att i erforderlig omfattning äga tillträde till egendomen för ledningens anläggande, tillsyn, underhåll, reparation och förnyelse, varvid ledningsägaren har att i den mån detta kan ske utan väsentlig olägenhet, iakttä av fastighetsägaren givna anvisningar beträffande rätten att ta väg.

§ 2 Föreskrifter

- a) Ledningsägaren ska utöva rättigheterna så att egendomen inte betungas mer än nödvändigt.
- b) Ledningsägaren ska, om inte särskilda skäl föranleder annat, lämna information till fastighetsägaren om förestående fällning eller kvistning av träd och vegetation i samband med anläggande, tillsyn, underhåll, reparation och förnyelse. Om inte annat överenskommes ska ledningsägaren tillse att avverkat material inte kvarlämnas inom fastigheten så att mer än obetydlig olägenhet för pågående markanvändning uppstår.
- c) Fastighetsägaren får inte ändra markanvändningen, uppföra byggnad eller annan anläggning, anordna upplag eller liknande, så att ledningens bibehållande enligt vid varje tidpunkt gällande säkerhetsföreskrifter äventyras. ~~Enligt vid tidpunkten för detta avtals tecknande gällande säkerhetsföreskrifter får inte brännbar byggnadsdel eller upplag finnas närmare än 5 m från transformatorstation.~~

Byggnad eller annan anläggning får inte utan ledningsägarens medgivande och lämnade instruktioner uppföras på närmare avstånd än 2 m från markkabeln. Inte heller får utan ledningsägarens medgivande upplag eller liknande anordnas eller marknivån ändras ovanför markkabeln så att reparation och underhåll försvåras.
- d) Fastighetsägaren får inte utan ledningsägarens i god tid inhämtade medgivande vidta åtgärd som kan medföra fara för ledningen eller som medför att ledningen kan vålla skada på person eller egendom. Exempel på sådan åtgärd är att fälla träd, spränga, gräva, schakta eller på annat sätt ändra marknivån.

D - 2020 - 00516591 2020 - 12 - 07 _3

Vid utförande av sådan åtgärd åligger det ledningsägaren att redovisa ledningens sträckning och att genom sakkunnig personal anvisa eller vidta lämpliga skyddsåtgärder.

§ 3 Tillträde

Ledningsägaren får omedelbart ta i anspråk de i enlighet med § 1 upplåtna rättigheterna. Tillträde anses ha skett då anläggande av eller avverkning för ledningen påbörjats. Med avverkning ska dock inte förstås borttagande av enstaka träd och vegetation i samband med staknings- och mätningsarbeten.

§ 4 Ersättning

- a) Ersättning till följd av upplåtelsen och föreskrifterna i detta avtal ska betalas som intrångsersättning och annan ersättning enligt grunderna i expropriationslagen. Ersättningen är en engångsersättning som ska beräknas med de värderingsmetoder för ledningsintrång som allmänt tillämpas vid tidpunkten för tillträde.

Ersättningen ska, såvida inte lagfarts- eller inteckningsförhållandena i egendomen utgör hinder, utbetalas senast tre månader efter det att överenskommelse om ersättning träffats och erforderlig koncession och övriga tillstånd erhållits.

Har tillträde ägt rum innan ersättningen erläggs, ska ersättning för intrång uppräknas enligt 4 kap 4 § expropriationslagen från den dag tillträdet skedde enligt definitionen i § 3 till tidpunkten för träffande av överenskommelse om ersättningen. Därtill ska ränta enligt expropriationslagen utgå på det uppräknade beloppet från och med tillträdesdagen till och med betalningsdagen.

- b) För skador som kan uppkomma vid och som följd av ledningens anläggande, tillsyn, underhåll, reparation och förnyelse, och som inte omfattas av engångsersättning, ska ersättning betalas i varje särskilt fall. Skador ska regleras snarast efter skadans uppkomst.

När abonnemangsförhållande föreligger ska ersättning dock inte betalas för obetydlig skada.

- c) Uppkommer fråga om ersättning för skada som visar sig först efter engångsersättningens slutliga bestämmande och som därvid inte kunnat förutses ska denna fråga på fastighetsägarens begäran upptas till förhandling. Eventuella skador till följd av elektromagnetiska fält ska behandlas enligt detta stycke.
- d) Är egendomen eller del därav som berörs av upplåtelsen belastad av arrende/nyttjanderätt/servitut, ska särskild överenskommelse träffas med rättighetshavaren för bestämmande av den ersättning som denne är berättigad till.
- e) Kan överenskommelse om ersättning inte träffas, ska tvisten avgöras vid ledningsförrättning om sådan pågår eller av domstol.

§ 5 Ledningsförrättning m.m.

Detta avtal får läggas till grund för beslut om ledningsrätt såsom överenskommelse enligt 14 § första stycket ledningsrättslagen. Avtalet får alternativt inskrivas som servitut. Innan ledningsbeslutet vunnit laga kraft eller avtalet inskrivits är fastighetsägaren skyldig att vid överlåtelse eller upplåtelse av egendomen eller av ledningen berörd del därav göra förbehåll om detta avtals bestånd.

Om ledningsägaren med stöd av denna bestämmelse ansöker om ledningsrätt biträder fastighetsägaren/rättighetshavaren ansökan.

§ 6 Överlåtelse av ledningen

Ledningsägaren har rätt och skyldighet att vid överlåtelse av ledningen sätta den nye ägaren i sitt ställe beträffande rättigheter och skyldigheter i detta avtal.

§ 7 Borttagande av ledning

D - 2020 - 00516591 2020 - 12 - 07 _3

Om ledningen permanent tagits ur drift, åtar sig ledningsägaren att på sin bekostnad tillse att egendomen befrias från i laga ordning meddelade rättigheter avseende ledningen. Om det behövs från allmän eller enskild synpunkt ska ledningsägaren i samband härmed tillse att ledningen med tillhörande anordningar tas bort.

§ 8 Särskilda bestämmelser

Inträngsersättning skall utgå med 5 547 kr.

§ 9 Förekomst av arrende/nyttjanderätt/servitut

Är egendomen eller del därav som berörs av ledningen eller av annan anläggning som omfattas av detta avtal utarrenderad eller upplåten på annat sätt?

JA

NEJ

Såsom arrendator/rättighetshavare av ovan nämnda egendom godkänner jag/vi förestående avtal till alla delar i den omfattning min/vår rätt berörs.

Arrendatorns/rättighetshavarens namnteckning

Arrendatorns/rättighetshavarens namnförtydligande

Av detta avtal har två likalydande exemplar upprättats och utväxlats mellan parterna.

Underskrifter

LEDNINGSÄGAREN

Helsingborg 2020-10-21
Ort

Ledningsägarens namn/Öresundskraft AB

Rolf Sjöberg
Ledningsägarens underskrift

Rolf Sjöberg

Namnförtydligande

FASTIGHETSÄGAREN

Helsingborg 20 11 16
Ort

OTT, PEPIJN
Fastighetsägarens underskrift

OTT, PEPIJN

Fastighetsägarens namnförtydligande


D - 2020 - 00516591 2020 - 12 - 07 _3



Fastighetsägarens underskrift

CADIER, ANN-CHARLOTTE SOFIA

Fastighetsägarens namnförtydligande

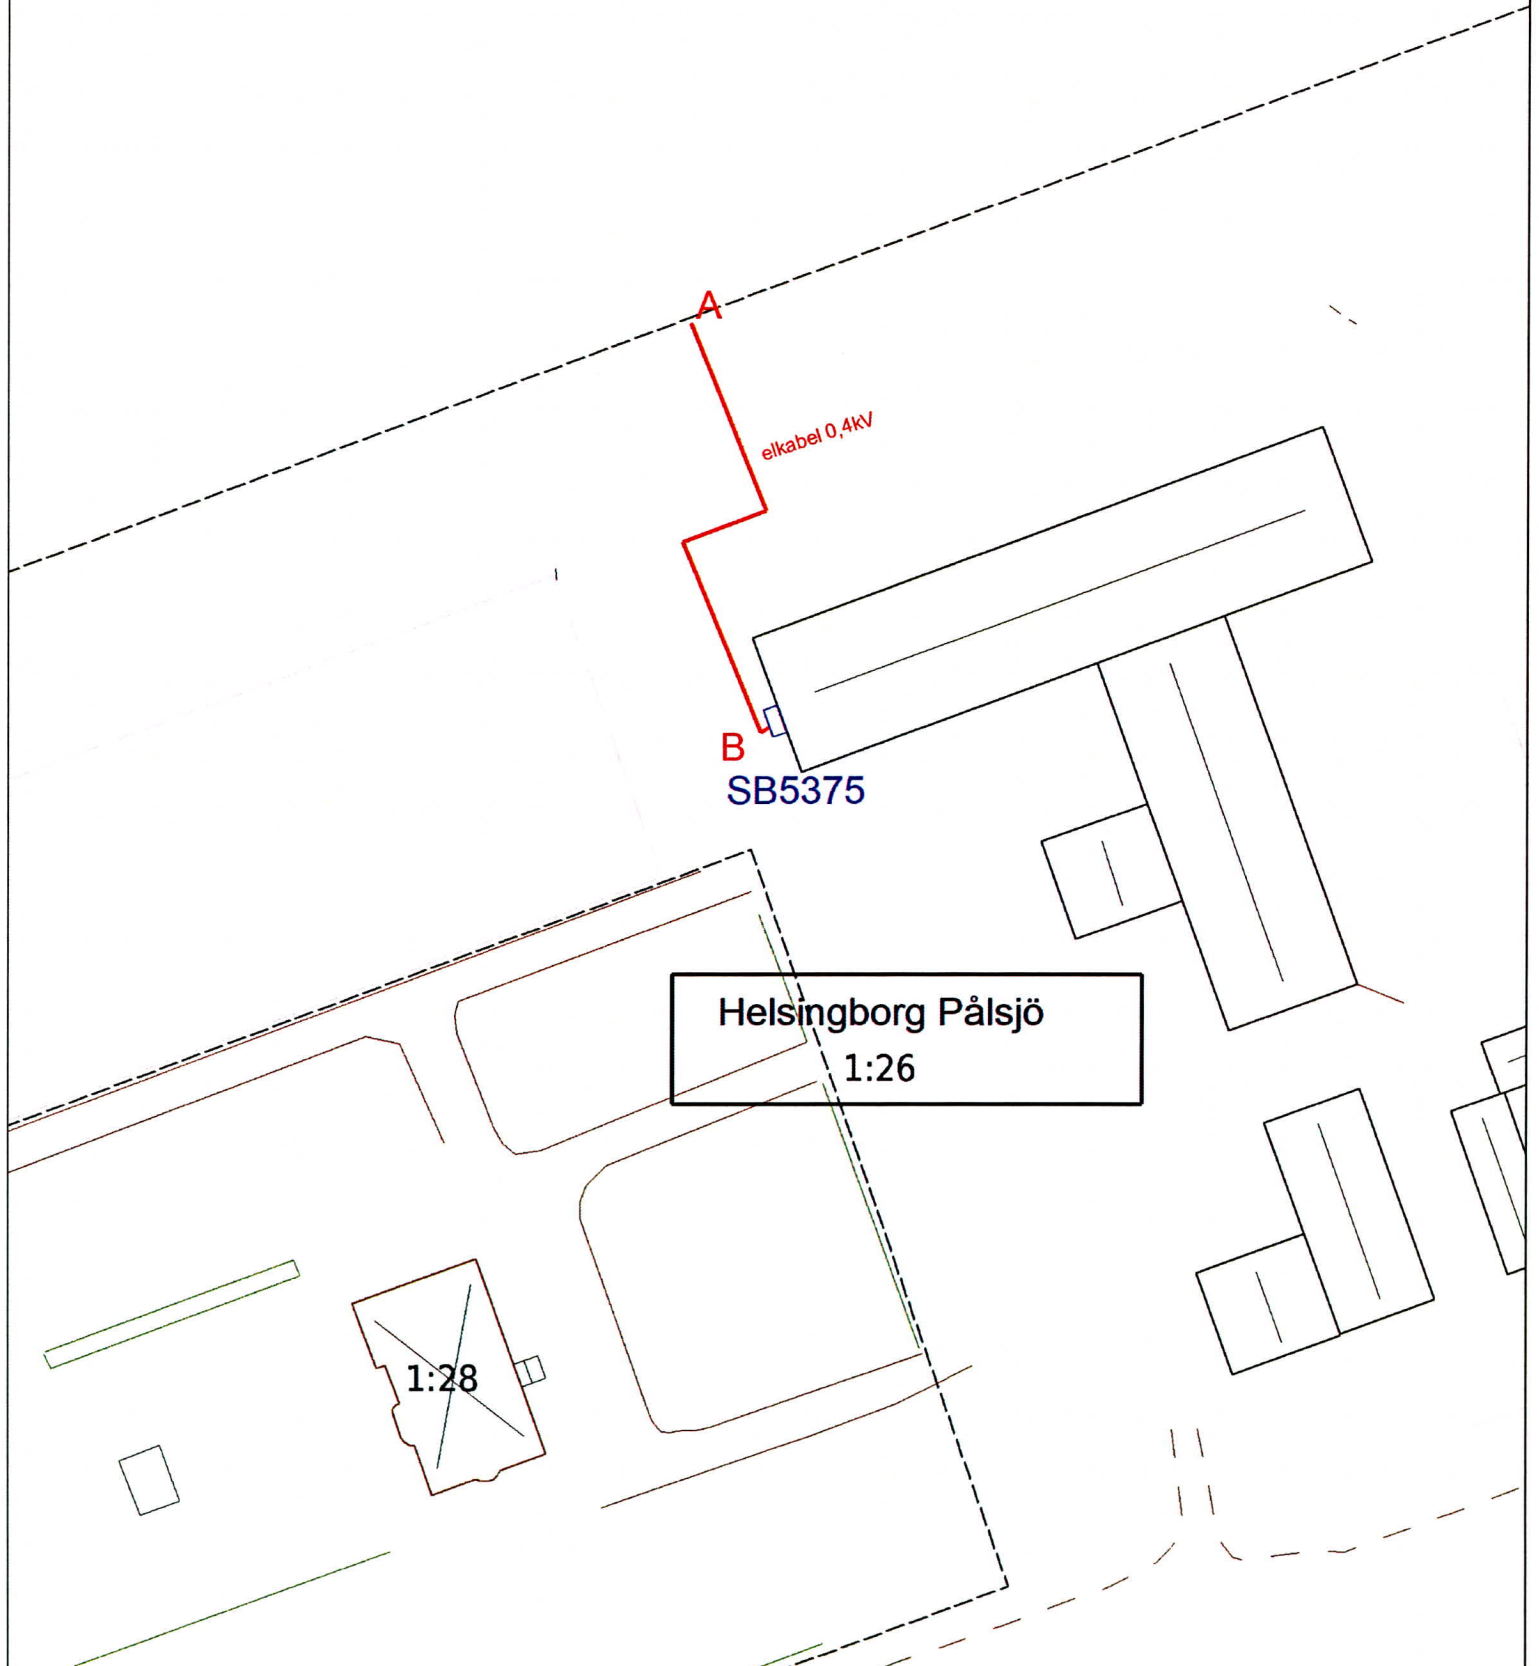

ÖRESUNDS KRAFT	Ritad: 2020-10-20		Markupplåtelse Bilaga	
	Projekt nr. 306340	Konstr	Helsingborg Påsjö 1:26	
Box 642, 251 06 Helsingborg Besöksadress V:a Sandgatan 4 042 - 490 30 00	Plan Entr_jho_306340 Skala 1:750	Ritningsnummer		Blad Forts.