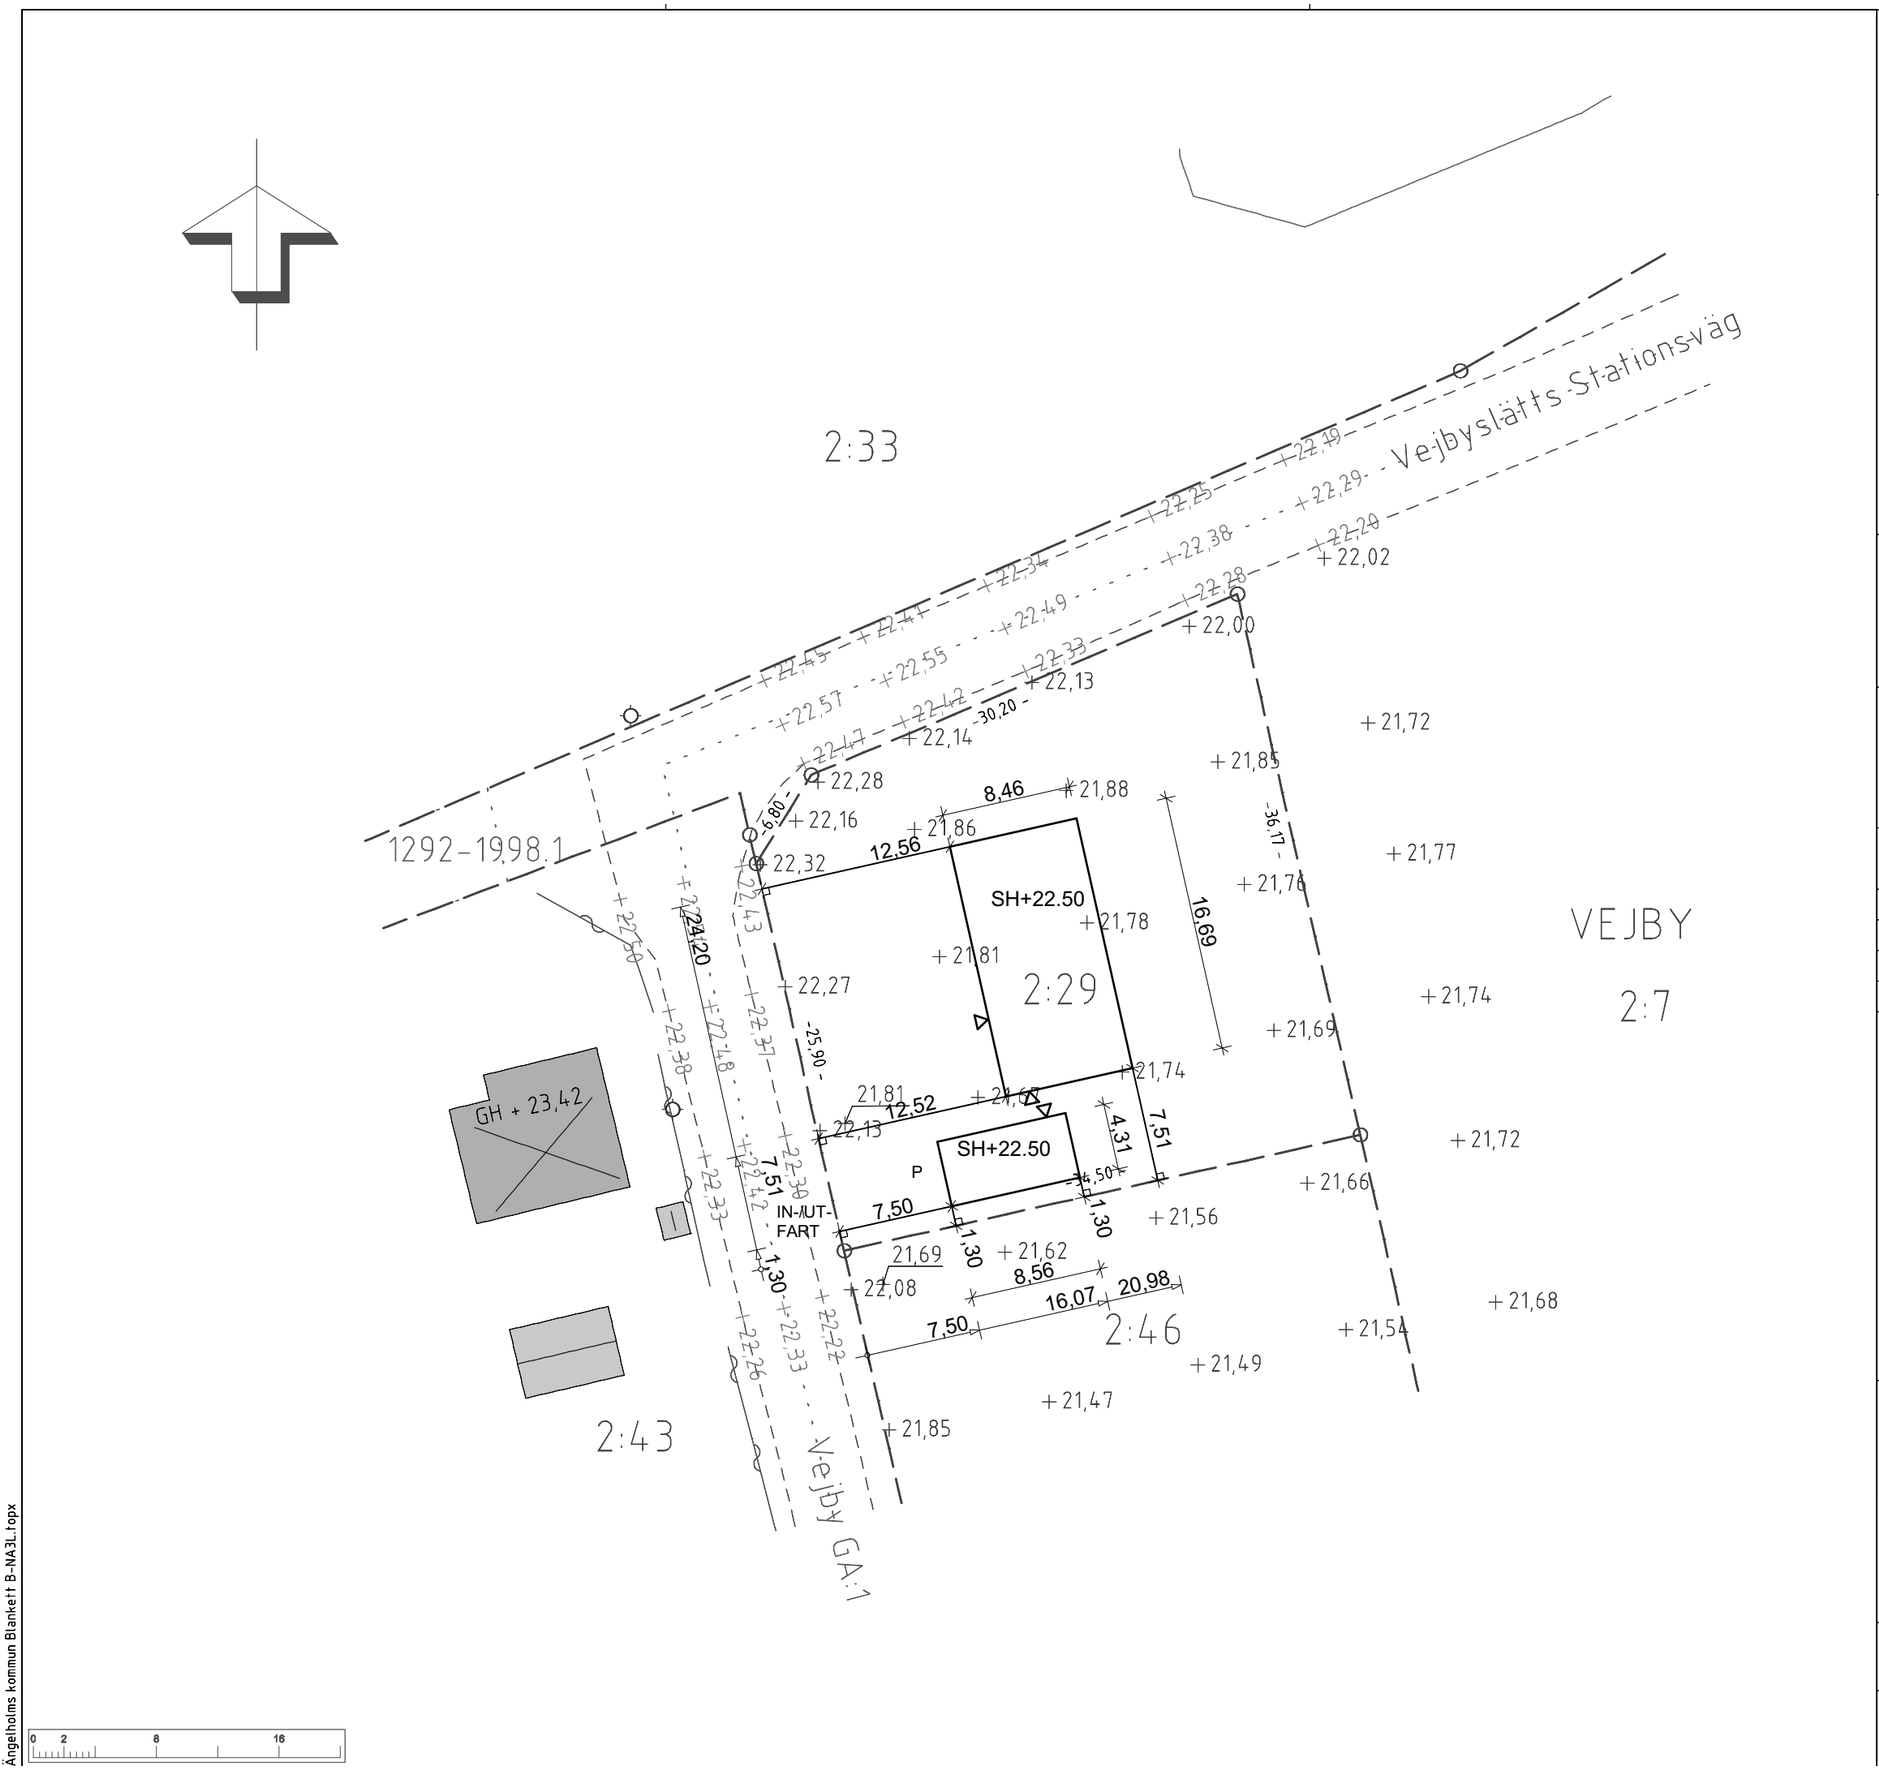

Ängelholms kommun

Nybyggnadskarta över

VEJBY 2:29

Ängelholms kommun

Dnr: K 2023-000933

Gatuadress:

Fastighetsarea (m²): 1 131

Gällande detaljplan:

Fastigheten ligger utanför detaljplanerat område

Information från stadsmiljö:

Vejbyslätts Stationsväg är en enskild väg

Information från VA-enheten:

* Förbindelsepunkt saknas och hanteras med inkommen VA-anmälan

Förbindelse-punkt		Vattengångens höjd i förbind-elsepunkt	Diameter i förbindelse-punkt	
Vatten	-	-	-	*
Spillvatten	-	-	-	*
Dagvatten	-	-	-	

Servisledningar för vatten och avlopp:

☒ Fastighetens VA-installation kan erhålla anslutning till den allmänna VA-anläggningen enligt nybyggnadskarta. För brukande av allmän VA-ledning gäller föreskrifter i *"Allmänna bestämmelser för brukandet av allmän vatten- och avloppsanläggning ABVA"*

☐ Fastigheten kan för närvarande icke anslutas till allmän VA-anläggning

Önskas ytterligare upplysningar, kontakta kommunens VA-enhet

Övrig information:

- 00,00- Avstånd mellan gränsmarkeringar enligt förrättningsakt

Skala	Koordinatsystem i plan	Koordinatsystem i höjd
1:400 (A3)	SWEREF 99 13 30	RH 2000

Upprättad av kart- och mätenheten:

2023-11-09 (Giltighetstid 2 år)

Ängelholms kommun Blankett B-NA3L.topx

0 2 8 16