

FÖRSLAG TILL BYGGNADSPÅN FÖR DEL AV
MÖLLE MUNICIPALSAMHÄLLE
(område öster om Kullavägen)

HÄLSINGBORG DEN 30 JULI 1963

S. Linders
5 LINDERS
DISTRIKTSLANTMÄTARE

Antaget av fullmäktige
i Mölle municipalsamhälle
den 27 sept. 1963
betygar *Gösta Svensson*
ordförande

BETECKNINGAR:

GRUNDKARTAN


- + — municipalgräns
- gällande kvarters- och områdesgräns
- fastighetsgräns
- ☒ befintliga byggnader
- 00 fastighetsbeteckning för stadsäga
- 00 " " tomt
- 0° " " jordregisterfastighet

PLANEN

- gränsbeteckningar
- + — plangräns
 - områdesgräns
 - bestämmelsegräns
 - gränslinje ej avsedd att fastställas

övriga beteckningar


- ▬ väg, allmän platsmark
- B område för bostadsändamål
- BH område för bostadsändamål samt för hotell- och pensionärsrörelse o dyl
- Es område för transformatorstation
- mark som ej får byggas
- u. mark med bestämmelse ang underjordisk ledning
- F Fs 0 byggnadssätt
- I II v antal våningar
- ◇ byggnadshöjd i meter

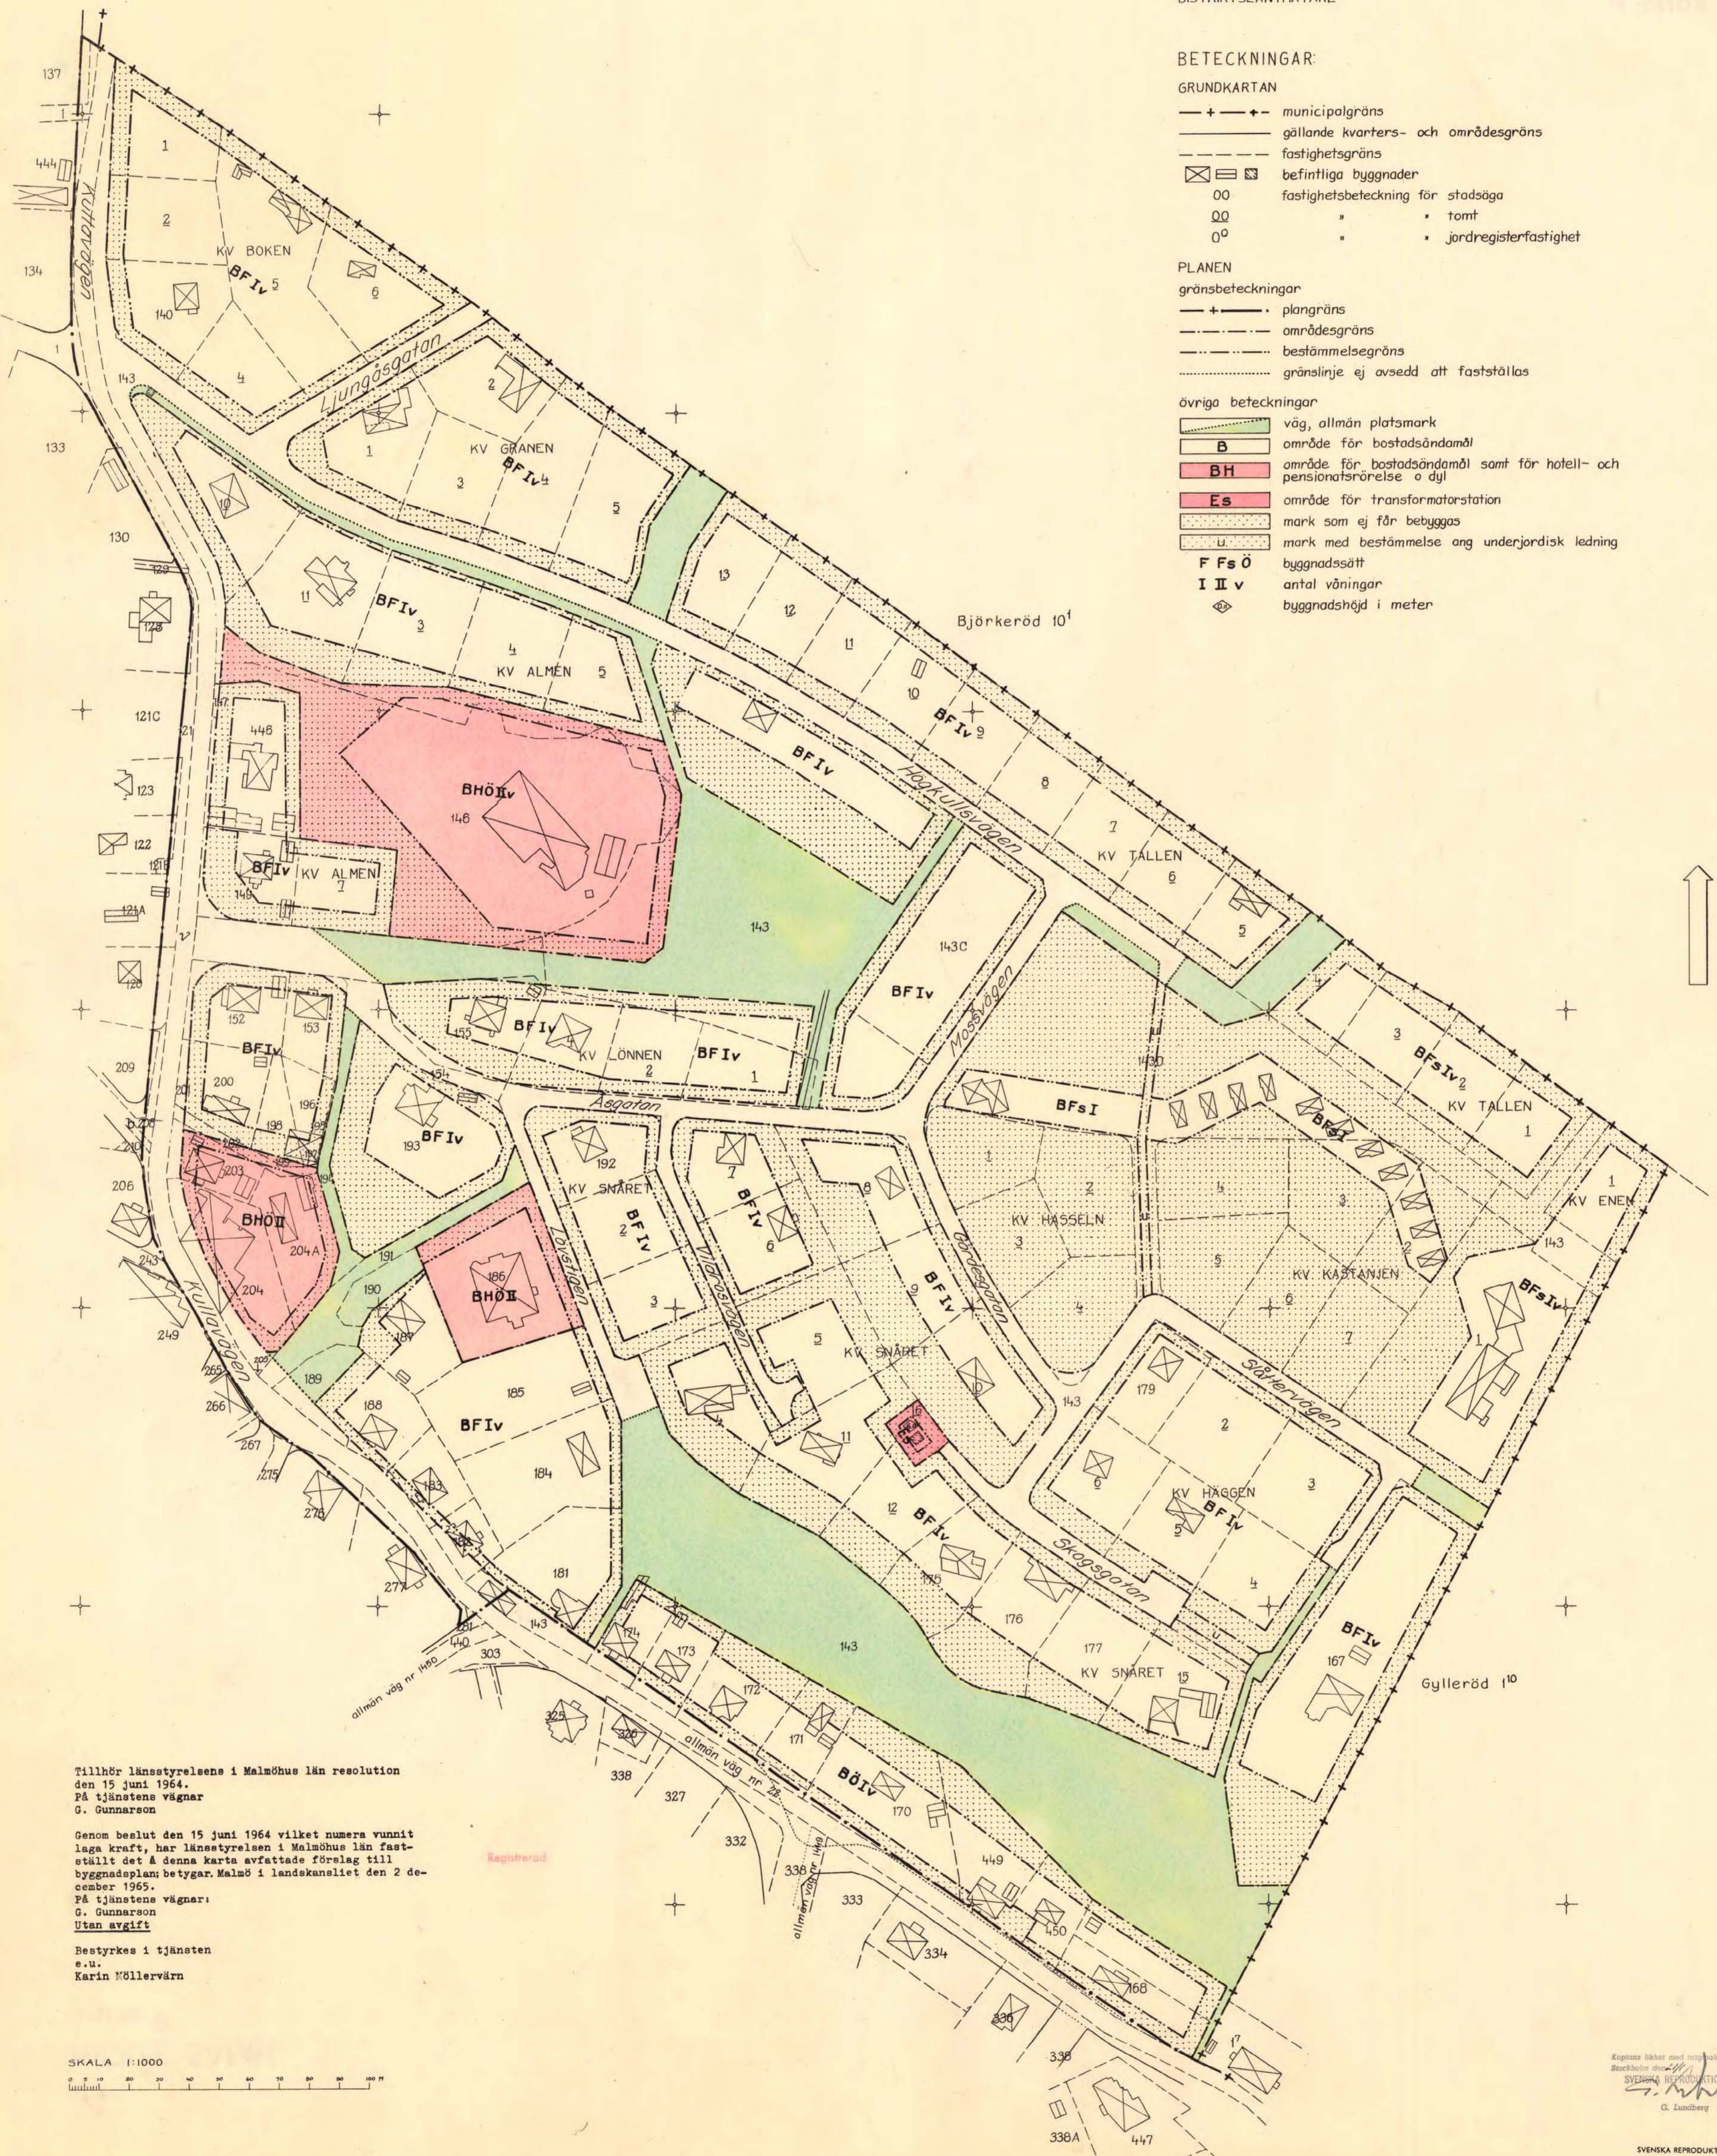

Tillhör länsstyrelsens i Malmöhus län resolution
den 15 juni 1964.
På tjänstens vägnar
G. Gunnarson

Genom beslut den 15 juni 1964 vilket numera vunnit
laga kraft, har länsstyrelsen i Malmöhus län fast-
ställt det å denna karta avfattade förslag till
byggnadsplan; betygar Malmö i landskansliet den 2 de-
cember 1965.
På tjänstens vägnar:
G. Gunnarson
Utan avgift

Bestyrkes i tjänsten
e. u.
Karin Möllervärn

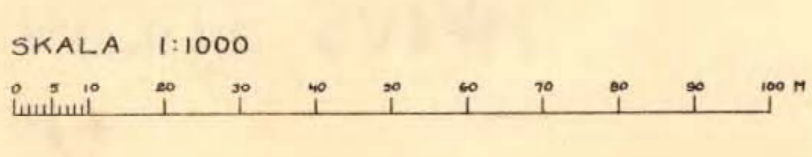

Kopierat efter original betygat
Stockholm den 11/11 1966
SVENSKA REPRODUKTIONS AB
G. Lundberg